

(สำเนา)

ประกาศสถาบันเทคโนโลยีนานาชาติสิรินธร มหาวิทยาลัยธรรมศาสตร์ ศูนย์รังสิต

เรื่อง ประกวดราคาซื้อเครื่องปรับอากาศ จำนวน ๒ ชุด

ด้วยวิธีประกวดราคาอิเล็กทรอนิกส์ (e-bidding)

สถาบันเทคโนโลยีนานาชาติสิรินธร มหาวิทยาลัยธรรมศาสตร์ ศูนย์รังสิต มีความประสงค์จะประกวดราคาซื้อเครื่องปรับอากาศ จำนวน ๒ ชุด ด้วยวิธีประกวดราคาอิเล็กทรอนิกส์ (e-bidding) ราคาากลางของงานซื้อ ในการประกวดราคครั้งนี้ เป็นเงินทั้งสิ้น ๑,๗๙๒,๓๔๒.๗๓ บาท (หนึ่งล้านเจ็ดแสนเก้าหมื่นสองพันสามร้อยสี่สิบสองบาทเจ็ดสิบสามสตางค์) จำนวน ๑ รายการ

ผู้ยื่นข้อเสนอต้องยื่นข้อเสนอโดยแสดงหลักฐานถึงขีดความสามารถและความพร้อมที่มีอยู่ในวันยื่นข้อเสนอ โดยมีรายละเอียดดังนี้

- ผู้ยื่นข้อเสนอจะต้องมีคุณสมบัติให้เป็นไปตามเอกสารประกวดราคาอิเล็กทรอนิกส์กำหนด
- ผู้ยื่นข้อเสนอต้องเสนอราคาทางระบบจัดซื้อจัดจ้างภาครัฐด้วยอิเล็กทรอนิกส์ในวันที่ ๑๐ กันยายน ๒๕๖๘ ระหว่างเวลา ๐๙.๐๐ น. ถึง ๑๒.๐๐ น. ซึ่งสามารถจัดเตรียมเอกสารข้อเสนอได้ตั้งแต่วันที่ประกาศจนถึงวันเสนอราคา

๓. ผู้สนใจสามารถดูรายละเอียดและดาวน์โหลดเอกสารประกวดราคาอิเล็กทรอนิกส์เลขที่ ๐๑๙/๒๕๖๘ ลงวันที่ ๒๙ สิงหาคม พ.ศ. ๒๕๖๘ ผ่านทางระบบจัดซื้อจัดจ้างภาครัฐด้วยอิเล็กทรอนิกส์ได้ตั้งแต่วันที่ประกาศจนถึงวันเสนอราคา ได้ที่เว็บไซต์ www.siiit.tu.ac.th หรือ www.gprocurement.go.th

ประกาศ ณ วันที่ ๒๙ สิงหาคม พ.ศ. ๒๕๖๘

ดร.เกรียงศักดิ์ ภาณุวัฒน์วิชัย

(รองศาสตราจารย์ดร.เกรียงศักดิ์ ภาณุวัฒน์วิชัย)

ผู้อำนวยการ

สำเนาถูกต้อง

จันทร์เพ็ญ ฮวบรินทร์
(นางจันทร์เพ็ญ ฮวบรินทร์)

หัวหน้าฝ่ายพัสดุและจัดซื้อ

ประกาศขึ้นเว็บไซต์วันที่ ๒๙ สิงหาคม ๒๕๖๘

โดย นางจันทร์เพ็ญ ฮวบรินทร์ หัวหน้าฝ่าย
พัสดุและจัดซื้อ

(สำเนา)

เอกสารประกวดราคาซื้อด้วยวิธีประกวดราคาอิเล็กทรอนิกส์ (e-bidding)

เลขที่ ๐๑๙/๒๕๖๗

การซื้อเครื่องปรับอากาศ จำนวน ๒ ชุด

ตามประกาศ สถาบันเทคโนโลยีนานาชาติสิรินธร มหาวิทยาลัยธรรมศาสตร์ ศูนย์รังสิต

ลงวันที่ ๒๙ สิงหาคม ๒๕๖๘

สถาบันเทคโนโลยีนานาชาติสิรินธร มหาวิทยาลัยธรรมศาสตร์ ศูนย์รังสิต ซึ่งต่อไปนี้จะเรียกว่า "สถาบัน" มีความประสงค์จะประกวดราคาซื้อเครื่องปรับอากาศ จำนวน ๒ ชุด ด้วยวิธีประกวดราคาอิเล็กทรอนิกส์ (e-bidding) ตามรายการ ดังนี้

เครื่องปรับอากาศ	จำนวน	๒	ชุด
------------------	-------	---	-----

พัสดุที่จะซื้อจะต้องเป็นของแท้ ของใหม่ ไม่เคยใช้งานมาก่อน ไม่เป็นของเก่าเก็บ อยู่ในสภาพที่จะใช้งานได้ทันที และมีคุณลักษณะเฉพาะตรงตามที่กำหนดไว้ในเอกสารประกวดราคาซื้อด้วยวิธีประกวดราคาอิเล็กทรอนิกส์ฉบับนี้ โดยมีข้อแนะนำและข้อกำหนด ดังต่อไปนี้

๑. เอกสารแนบท้ายเอกสารประกวดราคาอิเล็กทรอนิกส์

๑.๑ รายละเอียดคุณลักษณะเฉพาะ

๑.๒ แบบใบเสนอราคาที่กำหนดไว้ในระบบการจัดซื้อจัดจ้างภาครัฐด้วย

อิเล็กทรอนิกส์

๑.๓ แบบสัญญาซื้อขาย

๑.๔ แบบหนังสือค้ำประกัน

(๑) หลักประกันสัญญา

๑.๕ บทนิยาม

(๑) ผู้มีผลประโยชน์ร่วมกัน

(๒) การขัดขวางการแข่งขันอย่างเป็นธรรม

๑.๖ แบบบัญชีเอกสารที่กำหนดไว้ในระบบจัดซื้อจัดจ้างภาครัฐด้วยอิเล็กทรอนิกส์

(๑) บัญชีเอกสารส่วนที่ ๑

(๒) บัญชีเอกสารส่วนที่ ๒

๑.๗ แผนการทำงาน

๒. คุณสมบัติของผู้ยื่นข้อเสนอ

๒.๑ มีความสามารถตามกฎหมาย

๒.๒ ไม่เป็นบุคคลล้มละลาย

๒.๓ ไม่อยู่ระหว่างเลิกกิจการ

๒.๔ ไม่เป็นบุคคลซึ่งอยู่ระหว่างถูกระงับการยื่นข้อเสนอหรือทำสัญญากับหน่วยงานของรัฐไว้ชั่วคราว เนื่องจากเป็นผู้ที่ไม่ผ่านเกณฑ์การประเมินผลการปฏิบัติงานของผู้ประกอบการตามระเบียบที่รัฐมนตรีว่าการกระทรวงการคลังกำหนดตามที่ประกาศเผยแพร่ในระบบเครือข่ายสารสนเทศของกรมบัญชีกลาง

๒.๕ ไม่เป็นบุคคลซึ่งถูกระงับชื่อไว้ในบัญชีรายชื่อผู้ทำงานและได้แจ้งเวียนชื่อให้เป็นผู้ทำงานของหน่วยงานของรัฐในระบบเครือข่ายสารสนเทศของกรมบัญชีกลาง ซึ่งรวมถึงนิติบุคคลที่ผู้ทำงานเป็นหุ้นส่วนผู้จัดการ กรรมการผู้จัดการ ผู้บริหาร ผู้มีอำนาจในการดำเนินงานในกิจการของนิติบุคคลนั้นด้วย

๒.๖ มีคุณสมบัติและไม่มีลักษณะต้องห้ามตามที่คณะกรรมการนโยบายการจัดซื้อจัดจ้าง และการบริหารพัสดุภาครัฐกำหนดในราชกิจจานุเบกษา

๒.๗ เป็นบุคคลธรรมดาหรือนิติบุคคลผู้มีอาชีพขายพัสดุที่ประกวดราคาอิเล็กทรอนิกส์ดังกล่าว

๒.๘ ไม่เป็นผู้มีผลประโยชน์ร่วมกันกับผู้ยื่นข้อเสนอรายอื่นที่เข้ายื่นข้อเสนอให้แก่สถาบัน ณ วันประกาศประกวดราคาอิเล็กทรอนิกส์ หรือไม่เป็นผู้กระทำการอันเป็นการขัดขวาง การแข่งขันอย่างเป็นธรรมในการประกวดราคาอิเล็กทรอนิกส์ครั้งนี้

๒.๙ ไม่เป็นผู้ได้รับเอกสิทธิ์หรือความคุ้มกัน ซึ่งอาจปฏิเสธไม่ยอมขึ้นศาลไทย เว้นแต่รัฐบาล ของผู้ยื่นข้อเสนอได้มีคำสั่งให้สละเอกสิทธิ์และความคุ้มกันเช่นนั้น

๒.๑๐ ผู้ยื่นข้อเสนอที่ยื่นข้อเสนอในรูปแบบของ "กิจการร่วมค้า" ต้องมีคุณสมบัติดังนี้

(๑) การกำหนดสัดส่วนในการเข้าร่วมค้าของคู่สัญญา

กรณีที่ข้อตกลงฯ กำหนดให้ผู้เข้าร่วมค้ารายใดรายหนึ่งเป็นผู้เข้าร่วมค้าหลัก ข้อตกลงฯ จะต้องมีการกำหนดสัดส่วนหน้าที่และความรับผิดชอบในปริมาณงาน สิ่งของหรือมูลค่าตามสัญญาของผู้เข้าร่วมค้าหลักมากกว่าผู้เข้าร่วมค้ารายอื่นทุกราย

(๒) กรณีที่ข้อตกลงฯ กำหนดให้ผู้เข้าร่วมค้ารายใดรายหนึ่งเป็นผู้เข้าร่วมค้าหลัก กิจการร่วมค่านั้นต้องใช้ผลงานของผู้เข้าร่วมค้าหลักรายเดียวเป็นผลงานของกิจการร่วมค้าที่ยื่นข้อเสนอ

สำหรับข้อตกลงฯ ที่ไม่ได้กำหนดให้ผู้เข้าร่วมค้ารายใดเป็นผู้เข้าร่วมค้าหลัก ผู้เข้าร่วมค้าทุกรายจะต้องมีคุณสมบัติครบถ้วนตามเงื่อนไขที่กำหนดไว้ในเอกสารเชิญชวน

(๓) การยื่นข้อเสนอของกิจการร่วมค้า

(๓.๑) กรณีที่ข้อตกลงฯ กำหนดให้มีการมอบหมายผู้เข้าร่วมค้ารายใดรายหนึ่งเป็นผู้ยื่นข้อเสนอ ในนามกิจการร่วมค้า การยื่นข้อเสนอดังกล่าวต้องมีหนังสือมอบอำนาจ

สำหรับข้อตกลงฯ ที่ไม่ได้กำหนดให้ผู้เข้าร่วมค้ารายใดเป็นผู้ยื่นข้อเสนอ ผู้เข้าร่วมค้าทุกรายจะต้องลงลายมือชื่อในหนังสือมอบอำนาจให้ผู้เข้าร่วมค้ารายใดรายหนึ่งเป็นผู้ยื่นข้อเสนอในนามกิจการร่วมค้า

(๓.๒) การยื่นข้อเสนอด้วยวิธีประกวดราคาอิเล็กทรอนิกส์ (e - bidding) ให้

ผู้เข้าร่วมคำที่ได้รับมอบหมายหรือมอบอำนาจตามข้อ (๓.๑) ดำเนินการซื้อเอกสารประกวดราคาอิเล็กทรอนิกส์ กรณีที่มีการจำหน่ายเอกสารซื้อหรือจ้าง

๒.๑๑ ผู้ยื่นข้อเสนอต้องลงทะเบียนที่มีข้อมูลถูกต้องครบถ้วนในระบบจัดซื้อจัดจ้างภาครัฐด้วยอิเล็กทรอนิกส์ (Electronic Government Procurement : e-GP) ของกรมบัญชีกลาง

๒.๑๒ ผู้ยื่นข้อเสนอต้องมีมูลค่าสุทธิของกิจการ ดังนี้

๑. กรณีผู้ยื่นข้อเสนอเป็นนิติบุคคลที่จัดตั้งขึ้นตามกฎหมายไทยหรือต่างประเทศ ซึ่งได้จดทะเบียนเกินกว่า ๑ ปี ต้องมีมูลค่าสุทธิของกิจการ จากผลต่างระหว่างสินทรัพย์สุทธิหักด้วยหนี้สินสุทธิที่ปรากฏในงบแสดงฐานะการเงินที่มีการตรวจรับรองแล้ว ซึ่งจะต้องแสดงค่าเป็นบวก ๑ ปีสุดท้ายก่อนวันยื่นข้อเสนอ งบแสดงฐานะการเงิน ๑ ปีสุดท้ายก่อนวันยื่นข้อเสนอ หมายถึง งบแสดงฐานะการเงินย้อนไปก่อนวันที่หน่วยงานของรัฐกำหนดให้เป็นวันยื่นข้อเสนอ ๑ ปีปฏิทิน เว้นแต่กรณีนิติบุคคลที่จัดตั้งขึ้นตามกฎหมายไทย หากวันยื่นข้อเสนอเป็นช่วงระยะเวลาที่กรมพัฒนาธุรกิจการค้ากำหนดให้นิติบุคคลยื่นงบแสดงฐานะการเงินกับกรมพัฒนาธุรกิจการค้า ซึ่งจะอยู่ในช่วงเดือนมกราคม - เดือนพฤษภาคม ของทุกปี โดยนิติบุคคลที่เป็นผู้ยื่นเสนอนั้นยังอยู่ในช่วงของการยื่นงบแสดงฐานะการเงินกับกรมพัฒนาธุรกิจการค้า คือ ช่วงเดือนมกราคม - เดือนพฤษภาคม กรณีนี้ให้สามารถยื่นงบแสดงฐานะการเงินย้อนไปอีก ๑ ปีได้

๒. กรณีผู้ยื่นข้อเสนอเป็นนิติบุคคลที่จัดตั้งขึ้นตามกฎหมายไทย ซึ่งยังไม่มีกรณียางานงบแสดงฐานะการเงินกับกรมพัฒนาธุรกิจการค้า หรือกรณีผู้ยื่นข้อเสนอเป็นนิติบุคคลที่จัดตั้งขึ้นตามกฎหมายต่างประเทศซึ่งยังไม่มีกรณียางานงบแสดงฐานะการเงิน ให้พิจารณาการกำหนดมูลค่าของทุนจดทะเบียน โดยผู้ยื่นข้อเสนอจะต้องมีทุนจดทะเบียนที่เรียกชำระมูลค่าหุ้นแล้ว ณ วันที่ยื่นข้อเสนอ ไม่ต่ำกว่า ๑ ล้านบาท

๓. สำหรับการจัดซื้อจัดจ้างครั้งหนึ่งที่มีวงเงินเกิน ๕๐๐,๐๐๐ บาทขึ้นไป กรณีผู้ยื่นข้อเสนอเป็นบุคคลธรรมดา ให้พิจารณาจากหนังสือรับรองบัญชีเงินฝากไม่เกิน ๙๐ วัน ก่อนวันยื่นข้อเสนอ โดยต้องมีเงินฝากคงเหลือในบัญชีธนาคารเป็นมูลค่า ๑ ใน ๔ ของมูลค่างบประมาณของโครงการหรือรายการที่ยื่นข้อเสนอ ในแต่ละครั้ง และหากเป็นผู้ชนะการจัดซื้อจัดจ้างหรือเป็นผู้ได้รับการคัดเลือกจะต้องแสดงหนังสือรับรองบัญชีเงินฝากที่มีมูลค่าดังกล่าวอีกครั้งหนึ่งในวันลงนามในสัญญา

๔. กรณีที่ผู้ยื่นข้อเสนอไม่มีมูลค่าสุทธิของกิจการหรือทุนจดทะเบียน หรือมีแต่ไม่เพียงพอที่จะเข้ายื่นข้อเสนอ สามารถดำเนินการได้ดังนี้

(๑) กรณีผู้ยื่นข้อเสนอเป็นนิติบุคคลที่จัดตั้งขึ้นตามกฎหมายไทย หรือบุคคลธรรมดาที่ถือสัญชาติไทย ผู้ยื่นข้อเสนอสามารถขอเงินสินเชื่อ โดยต้องมีวงเงินสินเชื่อ ๑ ใน ๔ ของมูลค่างบประมาณของโครงการหรือรายการที่ยื่นข้อเสนอในแต่ละครั้ง จะเป็นสินเชื่อที่ธนาคารภายในประเทศ หรือบริษัทเงินทุนหรือบริษัทเงินทุนหลักทรัพย์ที่ได้รับอนุญาตให้ประกอบกิจการเงินทุนเพื่อการพาณิชย์และประกอบธุรกิจค้าประกันตามประกาศของธนาคารแห่งประเทศไทย ตามรายชื่อบริษัทเงินทุนที่ธนาคารแห่งประเทศไทยแจ้งเวียนให้ทราบ โดยพิจารณาจากยอดเงินรวมของวงเงินสินเชื่อที่สำนักงานใหญ่รับรอง หรือที่สำนักงานสาขารับรอง (กรณีได้รับมอบอำนาจจากสำนักงานใหญ่) ซึ่งออกให้แก่ผู้ยื่นข้อเสนอ นับถึงวันยื่นขอ

เสนอไม่เกิน ๙๐ วัน

(๒) กรณีผู้ยื่นข้อเสนอเป็นนิติบุคคลที่จัดตั้งขึ้นตามกฎหมายต่างประเทศ หรือ บุคคลธรรมดาที่มีได้ถือสัญชาติไทย ผู้ยื่นข้อเสนอสามารถขอวงเงินสินเชื่อ โดยต้องมีวงเงินสินเชื่อ ๑ ใน ๔ ของ มูลค่างบประมาณของโครงการหรือรายการที่ยื่นข้อเสนอในแต่ละครั้ง จะเป็นสินเชื่อที่ธนาคารภายในประเทศ หรือบริษัทเงินทุนหรือบริษัทเงินทุนหลักทรัพย์ที่ได้รับอนุญาตให้ประกอบกิจการเงินทุนเพื่อการพาณิชย์ และ ประกอบธุรกิจค้าประกันตามประกาศของธนาคารแห่งประเทศไทย ตามรายชื่อบริษัทเงินทุนที่ธนาคาร แห่ง ประเทศไทยแจ้งเวียนให้ทราบ หรือเป็นสินเชื่อที่ธนาคารต่างประเทศหรือบริษัทเงินทุนหลักทรัพย์ที่ได้รับ อนุญาตให้ประกอบกิจการเงินทุนเพื่อการพาณิชย์และประกอบธุรกิจค้าประกันตามประกาศของธนาคารกลาง ต่างประเทศนั้น ตามรายชื่อบริษัทที่ธนาคารกลางต่างประเทศนั้นแจ้งเวียนให้ทราบ โดยพิจารณาจากยอดเงิน รวมของวงเงินสินเชื่อที่สำนักงานใหญ่รับรอง หรือที่สำนักงานสาขารับรอง (กรณีได้รับมอบอำนาจจากสำนัก งานใหญ่) ซึ่งออกให้แก่ผู้ยื่นข้อเสนอ นับถึงวันยื่นข้อเสนอไม่เกิน ๙๐ วัน

๕. กรณีผู้ยื่นข้อเสนอเป็นนิติบุคคลที่จัดตั้งขึ้นตามกฎหมายต่างประเทศ หรือ บุคคลธรรมดาที่มีได้ถือสัญชาติไทยตามข้อ ๒ ข้อ ๓ และข้อ ๔ (๒) มูลค่าจะต้องเป็นไปตามอัตราแลกเปลี่ยน เงินตรา ตามประกาศที่ธนาคารแห่งประเทศไทยกำหนด ในช่วงระหว่างวันที่เผยแพร่ประกาศและเอกสาร ประกวดราคาในระบบจัดซื้อจัดจ้างภาครัฐด้วยอิเล็กทรอนิกส์ (e - GP) จนถึงวันเสนอราคา

ทั้งนี้ ผู้ยื่นข้อเสนอจะต้องยื่นเอกสารที่แสดงให้เห็นถึงข้อมูลเกี่ยวกับมูลค่า สุทธิของกิจการแล้วแต่กรณี ประกอบกับเอกสารดังกล่าวจะต้องผ่านการรับรองตามระเบียบกระทรวง การต่างประเทศว่าด้วยการรับรองเอกสาร พ.ศ. ๒๕๓๙ และที่แก้ไขเพิ่มเติมกำหนด โดยจะต้องยื่นเอกสารดัง กล่าวในวันยื่นข้อเสนอ หากผู้ยื่นข้อเสนอไม่ได้มีการยื่นเอกสารดังกล่าวมาพร้อมกับการยื่นข้อเสนอให้ถือว่าผู้ยื่น ข้อเสนอรายนั้นยื่นเอกสารไม่ครบถ้วนตามเงื่อนไขที่กำหนดไว้ในเอกสารประกวดราคา

๖. กรณีตาม ข้อ ๑ - ข้อ ๕ ไม่ใช่บังคับกรณีดังต่อไปนี้

(๖.๑) กรณีที่ผู้ยื่นข้อเสนอเป็นหน่วยงานของรัฐภายในประเทศ

(๖.๒) นิติบุคคลที่จัดตั้งขึ้นตามกฎหมายไทยที่อยู่ระหว่างการฟื้นฟูกิจการตาม พระราชบัญญัติล้มละลาย พ.ศ. ๒๕๔๓ และที่แก้ไขเพิ่มเติม

(๖.๓) งานจ้างก่อสร้างที่กรมบัญชีกลางได้ขึ้นทะเบียนผู้ประกอบการงาน ก่อสร้างแล้ว และงานจ้างก่อสร้างที่หน่วยงานของรัฐที่ได้มีการจัดทำบัญชีผู้ประกอบการงานก่อสร้างที่มี คุณสมบัติเบื้องต้นไว้แล้วก่อนวันที่พระราชบัญญัติการจัดซื้อจัดจ้างฯ มีผลใช้บังคับ

(๖.๔) การจัดซื้อจัดจ้างตามมาตรา ๕๖ วรรคหนึ่ง (๒) (ข) และ (ค) แห่ง พระราชบัญญัติการจัดซื้อจัดจ้างฯ

(๖.๕) การซื้ออสังหาริมทรัพย์และการเช่าอสังหาริมทรัพย์

(๖.๖) กรณีงานจ้างบริการหรืองานจ้างเหมาบริการกับบุคคลธรรมดา เช่น จ้าง พนักงานขับรถ ครูชาวต่างชาติ พนักงานเก็บขยะ พนักงานบันทึกข้อมูล เป็นต้น

๓. หลักฐานการยื่นข้อเสนอ

ผู้ยื่นข้อเสนอจะต้องเสนอเอกสารหลักฐานยื่นมาพร้อมกับการเสนอราคาทางระบบจัดซื้อจัดจ้างภาครัฐด้วยอิเล็กทรอนิกส์ โดยแยกเป็น ๒ ส่วน คือ

๓.๑ ส่วนที่ ๑ อย่างน้อยต้องมีเอกสารดังต่อไปนี้

- (๑) ในกรณีผู้ยื่นข้อเสนอเป็นนิติบุคคล
 - (ก) ห้างหุ้นส่วนสามัญหรือห้างหุ้นส่วนจำกัด ให้ยื่นสำเนาหนังสือรับรองการจดทะเบียนนิติบุคคล บัญชีรายชื่อหุ้นส่วนผู้จัดการ
 - (ข) บริษัทจำกัดหรือบริษัทมหาชนจำกัด ให้ยื่นสำเนาหนังสือรับรองการจดทะเบียนนิติบุคคล หนังสือบริคณห์สนธิ บัญชีรายชื่อกรรมการผู้จัดการ และบัญชีผู้ถือหุ้นรายใหญ่ (ถ้ามี)
- (๒) ในกรณีผู้ยื่นข้อเสนอเป็นบุคคลธรรมดาหรือคณะบุคคลที่มีใช้นิติบุคคล ให้ยื่นสำเนาบัตรประจำตัวประชาชนของผู้ยื่น ข้อเสนอข้อตกลงที่แสดงถึงการเข้าเป็นหุ้นส่วน (ถ้ามี) สำเนาบัตรประจำตัวประชาชนของผู้เป็นหุ้นส่วน หรือสำเนาหนังสือเดินทางของผู้เป็นหุ้นส่วนที่ได้ถือสัญชาติไทย
- (๓) ในกรณีผู้ยื่นข้อเสนอเป็นผู้ยื่นข้อเสนอรวมกันในฐานะเป็นผู้ร่วมค้า ให้ยื่นสำเนาสัญญาของการเข้าร่วมค้า และเอกสารตามที่ระบุไว้ใน (๑) หรือ (๒) ของผู้ร่วมค้า แล้วแต่กรณี
- (๔) ผู้ยื่นข้อเสนอต้องแสดงหลักฐานเกี่ยวกับมูลค่าสุทธิของกิจการ ดังนี้
 ๑. กรณีผู้ยื่นข้อเสนอเป็นนิติบุคคลที่จัดตั้งขึ้นตามกฎหมายไทยหรือต่างประเทศ ซึ่งได้จดทะเบียนเกินกว่า ๑ ปี ต้องมีมูลค่าสุทธิของกิจการ จากผลต่างระหว่างสินทรัพย์สุทธิหักด้วยหนี้สินสุทธิที่ปรากฏในงบแสดงฐานะการเงินที่มีการตรวจรับรองแล้ว ซึ่งจะต้องแสดงค่าเป็นบวก ๑ ปีสุดท้ายก่อนวันยื่นข้อเสนอ งบแสดงฐานะการเงิน ๑ ปีสุดท้ายก่อนวันยื่นข้อเสนอ หมายถึง งบแสดงฐานะการเงินย้อนไปก่อนวันที่หน่วยงานของรัฐกำหนดให้เป็นวันยื่นข้อเสนอ ๑ ปีปฏิทิน เว้นแต่กรณีนิติบุคคลที่จัดตั้งขึ้นตามกฎหมายไทย หากวันยื่นข้อเสนอเป็นช่วงระยะเวลาที่กรมพัฒนาธุรกิจการค้ากำหนดให้นิติบุคคล ยื่นงบแสดงฐานะการเงินกับกรมพัฒนาธุรกิจการค้า ซึ่งจะอยู่ในช่วงเดือนมกราคม - เดือนพฤษภาคม ของทุกปี โดยนิติบุคคลที่เป็นผู้ยื่นข้อเสนอที่ยังอยู่ในช่วงของการยื่นงบแสดงฐานะการเงินกับกรมพัฒนาธุรกิจการค้า คือ ช่วงเดือนมกราคม - เดือนพฤษภาคม กรณีนี้ให้สามารถยื่นงบแสดงฐานะการเงินย้อนไปอีก ๑ ปี ได้
 ๒. กรณีผู้ยื่นข้อเสนอเป็นนิติบุคคลที่จัดตั้งขึ้นตามกฎหมายไทยซึ่งยังไม่มี การรายงานงบแสดงฐานะการเงินกับกรมพัฒนาธุรกิจการค้า หรือกรณีผู้ยื่นข้อเสนอเป็นนิติบุคคลที่จัดตั้งขึ้นตามกฎหมายต่างประเทศซึ่งยังไม่มี การรายงานงบแสดงฐานะการเงิน ให้พิจารณาการกำหนดมูลค่าของทุนจดทะเบียน โดยผู้ยื่นข้อเสนอจะต้องมีทุนจดทะเบียนที่เรียกชำระมูลค่าหุ้นแล้ว ณ วันที่ยื่นข้อเสนอ ไม่ต่ำกว่า ๑ ล้านบาท

๓. สำหรับการจัดซื้อจัดจ้างครั้งหนึ่งที่มีวงเงินเกิน ๕๐๐,๐๐๐ บาทขึ้นไป กรณีผู้ยื่นข้อเสนอเป็นบุคคลธรรมดา ให้พิจารณาจากหนังสือรับรองบัญชีเงินฝากไม่เกิน ๙๐ วัน ก่อนวันยื่นข้อเสนอ โดยต้องมีเงินฝากคงเหลือในบัญชีธนาคารเป็นมูลค่า ๑ ใน ๔ ของมูลค่างบประมาณของโครงการหรือรายการที่ยื่นข้อเสนอในแต่ละครั้ง และหากเป็นผู้ชนะการจัดซื้อจัดจ้างหรือเป็นผู้ได้รับการคัดเลือกจะต้องแสดงหนังสือรับรองบัญชีเงินฝากที่มีมูลค่าดังกล่าวอีกครั้งหนึ่งในวันลงนามในสัญญา

๔. กรณีที่ผู้ยื่นข้อเสนอไม่มีมูลค่าสุทธิของกิจการหรือทุนจดทะเบียน หรือมีแต่ไม่เพียงพอที่จะเข้ายื่นข้อเสนอ สามารถดำเนินการได้ดังนี้

(๑) กรณีผู้ยื่นข้อเสนอเป็นนิติบุคคลที่จัดตั้งขึ้นตามกฎหมายไทย หรือบุคคลธรรมดาที่ถือสัญชาติไทย ผู้ยื่นข้อเสนอสามารถขอวงเงินสินเชื่อ โดยต้องมีวงเงินสินเชื่อ ๑ ใน ๔ ของมูลค่างบประมาณของโครงการหรือรายการที่ยื่นข้อเสนอในแต่ละครั้ง จะเป็นสินเชื่อที่ธนาคารภายในประเทศ หรือบริษัทเงินทุนหรือบริษัทเงินทุนหลักทรัพย์ที่ได้รับอนุญาตให้ประกอบกิจการเงินทุนเพื่อการพาณิชย์และประกอบธุรกิจค้าประกันตามประกาศของธนาคารแห่งประเทศไทย ตามรายชื่อบริษัทเงินทุนที่ธนาคารแห่งประเทศไทยแจ้งเวียนให้ทราบ โดยพิจารณาจากยอดเงินรวมของวงเงินสินเชื่อที่สำนักงานใหญ่รับรอง หรือที่สำนักงานสาขารับรอง (กรณีได้รับมอบอำนาจจากสำนักงานใหญ่) ซึ่งออกให้แก่ผู้ยื่นข้อเสนอ นับถึงวันยื่นข้อเสนอไม่เกิน ๙๐ วัน

(๒) กรณีผู้ยื่นข้อเสนอเป็นนิติบุคคลที่จัดตั้งขึ้นตามกฎหมายต่างประเทศ หรือบุคคลธรรมดาที่มีได้ถือสัญชาติไทย ผู้ยื่นข้อเสนอสามารถขอวงเงินสินเชื่อ โดยต้องมีวงเงินสินเชื่อ ๑ ใน ๔ ของมูลค่างบประมาณของโครงการหรือรายการที่ยื่นข้อเสนอในแต่ละครั้ง จะเป็นสินเชื่อที่ธนาคารภายในประเทศ หรือบริษัทเงินทุนหรือบริษัทเงินทุนหลักทรัพย์ที่ได้รับอนุญาตให้ประกอบกิจการเงินทุนเพื่อการพาณิชย์ และประกอบธุรกิจค้าประกันตามประกาศของธนาคารแห่งประเทศไทย ตามรายชื่อบริษัทเงินทุนที่ธนาคารแห่งประเทศไทยแจ้งเวียนให้ทราบ หรือเป็นสินเชื่อที่ธนาคารต่างประเทศหรือบริษัทเงินทุนหลักทรัพย์ที่ได้รับอนุญาตให้ประกอบกิจการเงินทุนเพื่อการพาณิชย์และประกอบธุรกิจค้าประกันตามประกาศของธนาคารกลางต่างประเทศนั้น ตามรายชื่อบริษัทที่ธนาคารกลางต่างประเทศนั้นแจ้งเวียนให้ทราบ โดยพิจารณาจากยอดเงินรวมของวงเงินสินเชื่อที่สำนักงานใหญ่รับรอง หรือที่สำนักงานสาขารับรอง (กรณีได้รับมอบอำนาจจากสำนักงานใหญ่) ซึ่งออกให้แก่ผู้ยื่นข้อเสนอ นับถึงวันยื่นข้อเสนอไม่เกิน ๙๐ วัน

๕. กรณีผู้ยื่นข้อเสนอเป็นนิติบุคคลที่จัดตั้งขึ้นตามกฎหมายต่างประเทศ หรือบุคคลธรรมดาที่มีได้ถือสัญชาติไทยตามข้อ ๒ ข้อ ๓ และข้อ ๔ (๒) มูลค่าจะต้องเป็นไปตามอัตราแลกเปลี่ยนเงินตราตามประกาศที่ธนาคารแห่งประเทศไทยกำหนด ในช่วงระหว่างวันที่เผยแพร่ประกาศและเอกสารประกวดราคาในระบบจัดซื้อจัดจ้างภาครัฐด้วยอิเล็กทรอนิกส์ (e - GP) จนถึงวันเสนอราคา

ทั้งนี้ ผู้ยื่นข้อเสนอจะต้องยื่นเอกสารที่แสดงให้เห็นถึงข้อมูลเกี่ยวกับมูลค่าสุทธิของกิจการแล้วแต่กรณี ประกอบกับเอกสารดังกล่าวจะต้องผ่านการรับรองตามระเบียบกระทรวงการต่างประเทศว่าด้วยการรับรองเอกสาร พ.ศ. ๒๕๓๙ และที่แก้ไขเพิ่มเติม กำหนด โดยจะต้องยื่นเอกสารดังกล่าวในวันยื่นข้อเสนอ หากผู้ยื่นข้อเสนอไม่ได้มีการยื่นเอกสารดังกล่าวมาพร้อมกับการยื่นข้อเสนอให้ถือว่าผู้ยื่นข้อเสนอรายนั้นยื่นเอกสารไม่ครบถ้วนตามเงื่อนไขที่กำหนดไว้ในเอกสารประกวดราคา

(๕) สำเนาใบทะเบียนพาณิชย์ พร้อมประทับตราและลงนาม (ถ้ามี)

(๖) สำเนาใบทะเบียนภาษีมูลค่าเพิ่ม พร้อมประทับตราและลงนาม (ถ้ามี)

(๗) บัญชีเอกสารส่วนที่ ๑ ทั้งหมดที่ได้ยื่นพร้อมกับการเสนอราคาทางระบบจัด

ซื้อจัดจ้างภาครัฐด้วยอิเล็กทรอนิกส์ ตามแบบในข้อ ๑.๖ (๑) โดยไม่ต้องแนบในรูปแบบ PDF File (Portable

Document Format)

ทั้งนี้ เมื่อผู้ยื่นข้อเสนอดำเนินการแนบไฟล์เอกสารตามบัญชีเอกสารส่วนที่ ๑ ครบถ้วน ถูกต้องแล้ว ระบบจัดซื้อจัดจ้างภาครัฐด้วยอิเล็กทรอนิกส์จะสร้างบัญชีเอกสารส่วนที่ ๑ ตามแบบในข้อ ๑.๖ (๑) ให้โดยผู้ยื่นข้อเสนอไม่ต้องแนบบัญชีเอกสารส่วนที่ ๑ ดังกล่าวในรูปแบบ PDF File (Portable Document Format)

๓.๒ ส่วนที่ ๒ อย่างน้อยต้องมีเอกสารดังต่อไปนี้

- (๑) แคตตาล็อกและ/หรือรายการละเอียดคุณลักษณะเฉพาะของพัสดุ ตามข้อ ๔.๔
- (๒) สำเนาหนังสือรับรองสินค้า Made In Thailand ของสภาอุตสาหกรรมแห่งประเทศไทย (ถ้ามี)
- (๓) สำเนาใบขึ้นทะเบียนผู้ประกอบการวิสาหกิจขนาดกลางและขนาดย่อม (SMEs) (ถ้ามี)
- (๔) รายละเอียดคุณลักษณะเฉพาะของพัสดุ (กรอกรายละเอียดพัสดุที่ผู้ยื่นข้อเสนอ) พร้อมประทับตราและลงนาม
- (๕) เอกสารรับรองมาตรฐานสากล ISO๙๐๐๑ และ ISO๑๔๐๐๑ และ ISO๔๕๐๐๑ จากโรงงานผู้ผลิตเครื่องปรับอากาศ พร้อมประทับตราและลงนาม
- (๖) เอกสารรับรองการแต่งตั้งให้เป็นตัวแทนจำหน่ายจากผู้ผลิตหรือตัวแทนจำหน่ายในประเทศไทย พร้อมประทับตราและลงนาม
- (๗) เอกสารแสดงรายชื่อ ที่อยู่ พร้อมหมายเลขโทรศัพท์ของศูนย์บริการที่สามารถติดต่อได้สะดวก พร้อมประทับตราและลงนาม
- (๘) บัญชีเอกสารส่วนที่ ๒ ทั้งหมดที่ได้ยื่นพร้อมกับการเสนอราคาทางระบบจัดซื้อจัดจ้างภาครัฐด้วยอิเล็กทรอนิกส์ ตามแบบในข้อ ๑.๖ (๒) โดยไม่ต้องแนบในรูปแบบ PDF File (Portable Document Format)

ทั้งนี้ เมื่อผู้ยื่นข้อเสนอดำเนินการแนบไฟล์เอกสารตามบัญชีเอกสารส่วนที่ ๒ ครบถ้วน ถูกต้องแล้ว ระบบจัดซื้อจัดจ้างภาครัฐด้วยอิเล็กทรอนิกส์จะสร้างบัญชีเอกสารส่วนที่ ๒ ตามแบบในข้อ ๑.๖ (๒) ให้โดยผู้ยื่นข้อเสนอไม่ต้องแนบบัญชีเอกสารส่วนที่ ๒ ดังกล่าวในรูปแบบ PDF File (Portable Document Format)

๔. การเสนอราคา

๔.๑ ผู้ยื่นข้อเสนอต้องยื่นข้อเสนอและเสนอราคาทางระบบจัดซื้อจัดจ้างภาครัฐด้วยอิเล็กทรอนิกส์ตามที่กำหนดไว้ในเอกสารประกวดราคาอิเล็กทรอนิกส์นี้ โดยไม่มีเงื่อนไขใดๆ ทั้งสิ้น และจะต้องกรอกข้อความ ให้ถูกต้องครบถ้วน พร้อมทั้งหลักฐานแสดงตัวตนและทำการยืนยันตัวตนของผู้ยื่นข้อเสนอโดยไม่ต้องแนบ ใบเสนอราคาในรูปแบบ PDF File (Portable Document Format)

๔.๒ ในการเสนอราคาให้เสนอราคาเป็นเงินบาท และเสนอราคาได้เพียงครั้งเดียวและ

ราคาเดียว โดยเสนอราคารวม และหรือราคาต่อหน่วย และหรือต่อรายการ ตามเงื่อนไขที่ระบุไว้ตามข้อ ๕.๒ ให้ถูกต้อง ทั้งนี้ ราคารวมที่เสนอจะต้องตรงกันทั้งตัวเลขและตัวหนังสือ ถ้าตัวเลขและตัวหนังสือไม่ตรงกัน ให้ถือตัวหนังสือเป็นสำคัญ โดยคิดราคารวมทั้งสิ้นซึ่งรวมค่าภาษีมูลค่าเพิ่ม ภาษีอากรอื่น ค่าขนส่ง ค่าจดทะเบียน และค่าใช้จ่ายอื่นๆ ทั้งปวงไว้แล้ว จนกระทั่งส่งมอบพัสดุให้ ณ **สถาบันเทคโนโลยีนานาชาติสิรินธร**

มหาวิทยาลัยธรรมศาสตร์ ศูนย์รังสิต

ราคาที่เสนอจะต้องเสนอกำหนดยื่นราคาไม่น้อยกว่า **๒๑๐** วัน ตั้งแต่วันเสนอราคาโดยภายในกำหนดยื่นราคา ผู้ยื่นข้อเสนอมustได้รับผิดชอบราคาที่ตนได้เสนอไว้ และจะถอน การเสนอราคา มิได้

๔.๓ ผู้ยื่นข้อเสนอมustจะต้องเสนอกำหนดเวลาส่งมอบพัสดุไม่เกิน **๑๒๐** วัน นับถัดจากวันลงนามในสัญญาซื้อ

๔.๔ ผู้ยื่นข้อเสนอมustจะต้องส่งแคตตาล็อก และหรือรายละเอียดคุณลักษณะเฉพาะของ **เครื่องปรับอากาศ จำนวน ๒ ชุด** ไปพร้อมการเสนอราคาทางระบบจัดซื้อจัดจ้างภาครัฐด้วยอิเล็กทรอนิกส์ เพื่อประกอบการพิจารณา หลักฐานดังกล่าวนี้ **สถาบัน**จะยึดไว้เป็นเอกสารของทางราชการ

สำหรับแคตตาล็อกที่แนบให้พิจารณา หากเป็นสำเนา และคณะกรรมการพิจารณาผลการประกวดราคาอิเล็กทรอนิกส์ มีความประสงค์จะขอคืนฉบับแคตตาล็อก ผู้ยื่นข้อเสนอมustนำต้นฉบับมาให้คณะกรรมการพิจารณาผลการประกวดราคาอิเล็กทรอนิกส์ตรวจสอบภายใน ๓ วัน นับถัดจากวันเสนอราคา

๔.๕ ก่อนเสนอราคา ผู้ยื่นข้อเสนอมustควรตรวจสอบร่างสัญญา **รายละเอียดคุณลักษณะเฉพาะ**ของพัสดุฯ ให้ถี่ถ้วนและเข้าใจเอกสารประกวดราคาอิเล็กทรอนิกส์ทั้งหมดเสียก่อนที่จะตกลงยื่นข้อเสนอมustตามเงื่อนไข ในเอกสารประกวดราคาอิเล็กทรอนิกส์

๔.๖ ผู้ยื่นข้อเสนอมustต้องยื่นข้อเสนอมustและเสนอราคาทางระบบการจัดซื้อจัดจ้างภาครัฐ ด้วยอิเล็กทรอนิกส์ในวันที่ **๑๐ กันยายน ๒๕๖๘ ระหว่างเวลา ๐๙.๐๐ น. ถึง ๑๒.๐๐ น.** และเวลาในการเสนอราคาให้ถือตามเวลาของระบบการจัดซื้อจัดจ้างภาครัฐด้วยอิเล็กทรอนิกส์เป็นเกณฑ์

เมื่อพ้นกำหนดเวลายื่นข้อเสนอมustและเสนอราคาแล้ว จะไม่รับเอกสารการยื่นข้อเสนอมust และการเสนอราคาใดๆ โดยเด็ดขาด

๔.๗ ผู้ยื่นข้อเสนอมustต้องจัดทำเอกสารสำหรับใช้ในการเสนอราคารูปแบบไฟล์เอกสารประเภท PDF File (Portable Document Format) โดยผู้ยื่นข้อเสนอมustต้องเป็นผู้รับผิดชอบตรวจสอบความครบถ้วน ถูกต้อง และชัดเจนของเอกสาร PDF File ก่อนที่จะยืนยันการเสนอราคา แล้วจึงส่งข้อมูล (Upload) เพื่อเป็นการเสนอราคาให้แก่ **สถาบัน** ผ่านทางระบบจัดซื้อจัดจ้างภาครัฐด้วยอิเล็กทรอนิกส์

๔.๘ คณะกรรมการพิจารณาผลการประกวดราคาอิเล็กทรอนิกส์ จะดำเนินการตรวจสอบคุณสมบัติของผู้ยื่นข้อเสนอมustแต่ละรายว่า เป็นผู้ยื่นข้อเสนอมustที่มีผลประโยชน์ร่วมกันกับผู้ยื่นข้อเสนอมustรายอื่น

ตามข้อ ๑.๕ (๑) หรือไม่ หากปรากฏว่าผู้ยื่นข้อเสนอรายใดเป็นผู้ยื่นข้อเสนอที่มีผลประโยชน์ร่วมกันกับผู้ยื่นข้อเสนอรายอื่น คณะกรรมการพิจารณาผลฯ จะตัดรายชื่อผู้ยื่นข้อเสนอที่มีผลประโยชน์ร่วมกันนั้นออกจากการเป็นผู้ยื่นข้อเสนอ

หากปรากฏต่อคณะกรรมการพิจารณาผลฯ ว่า ก่อนหรือ ในขณะที่มีการพิจารณาข้อเสนอ มีผู้ยื่นข้อเสนอรายใดกระทำการอันเป็นการขัดขวางการแข่งขันอย่างเป็นธรรมตามข้อ ๑.๕ (๒) และคณะกรรมการพิจารณาผลฯ เชื่อว่ามีการกระทำการอันเป็นการขัดขวางการแข่งขันอย่างเป็นธรรม คณะกรรมการพิจารณาผลฯ จะตัดรายชื่อผู้ยื่นข้อเสนอรายนั้นออกจากการเป็นผู้ยื่นข้อเสนอ และ **สถาบัน** จะพิจารณาลงโทษผู้ยื่นข้อเสนอดังกล่าวเป็นผู้ทำงาน เว้นแต่ **สถาบัน** จะพิจารณาเห็นว่า ผู้ยื่นข้อเสนอรายนั้นมีใช้เป็นผู้ริเริ่มให้มีการกระทำความดังกล่าวและได้ให้ความร่วมมือเป็นประโยชน์ ต่อการพิจารณาของ **สถาบัน**

๔.๙ ผู้ยื่นข้อเสนอจะต้องปฏิบัติ ดังนี้

- (๑) ปฏิบัติตามเงื่อนไขที่ระบุไว้ในเอกสารประกวดราคาอิเล็กทรอนิกส์
- (๒) ราคาที่เสนอจะต้องเป็นราคาที่รวมภาษีมูลค่าเพิ่ม และภาษีอื่นๆ (ถ้ามี)

รวมค่าใช้จ่ายทั้งปวงไว้ด้วยแล้ว

- (๓) ผู้ยื่นข้อเสนอจะต้องลงทะเบียนเพื่อเข้าสู่กระบวนการเสนอราคา ตามวัน

เวลา ที่กำหนด

- (๔) ผู้ยื่นข้อเสนอจะถอนการเสนอราคาที่เสนอแล้วไม่ได้

- (๕) ผู้ยื่นข้อเสนอต้องศึกษาและทำความเข้าใจในระบบและวิธีการเสนอราคา

ด้วยวิธีประกวดราคาอิเล็กทรอนิกส์ ของกรมบัญชีกลางที่แสดงไว้ในเว็บไซต์ www.gprocurement.go.th

๔.๑๐ คู่สัญญาต้องจัดทำแผนการทำงานมาให้ภายใน ๗ วัน นับถัดจากวันลงนามในสัญญา เว้นแต่เป็นกรณีสัญญาไม่อายุไม่เกิน ๙๐ วัน หรือกรณีการซื้อซึ่งสัญญากำหนดส่งงานงวดเดียว หรือกรณีการซื้อซึ่งสัญญาหรือบันทึกข้อตกลงเป็นหนังสือที่มีวงเงินไม่เกิน ๕๐๐,๐๐๐ บาท ทั้งนี้ แผนการทำงานดังกล่าวให้ถือเป็นเอกสารส่วนหนึ่งของสัญญา

๕. หลักเกณฑ์และสิทธิในการพิจารณา

๕.๑ ในการพิจารณาผลการยื่นข้อเสนอประกวดราคาอิเล็กทรอนิกส์ครั้งนี้ **สถาบัน** จะพิจารณาตัดสินโดยใช้ **หลักเกณฑ์ราคา**

๕.๒ การพิจารณาผู้ชนะการยื่นข้อเสนอ

กรณีใช้หลักเกณฑ์ราคาในการพิจารณาผู้ชนะการยื่นข้อเสนอ **สถาบัน** จะ

พิจารณาจาก **ราคารวม**

๕.๓ หากผู้ยื่นข้อเสนอรายใดมีคุณสมบัติไม่ถูกต้องตามข้อ ๒ หรือยื่นหลักฐานการยื่นข้อเสนอไม่ถูกต้อง หรือไม่ครบถ้วนตามข้อ ๓ หรือยื่นข้อเสนอไม่ถูกต้องตามข้อ ๔ คณะกรรมการพิจารณาผลฯ จะไม่รับพิจารณาข้อเสนอของผู้ยื่นข้อเสนอรายนั้น เว้นแต่ ผู้ยื่นข้อเสนอรายใด เสนอเอกสารทางเทคนิคหรือรายละเอียดคุณลักษณะเฉพาะของพัสดุที่จะขายไม่ครบถ้วน หรือเสนอรายละเอียดแตกต่างไปจากเงื่อนไขที่ **สถาบัน** กำหนดไว้ในประกาศและเอกสารประกวดราคาอิเล็กทรอนิกส์ ในส่วนที่มีใช้สาระสำคัญและความแตก

ต่างนั้นไม่มีผลทำให้เกิดการได้เปรียบเสียเปรียบ ต่อผู้ยื่นข้อเสนอรายอื่น หรือเป็นการผิดพลาดเล็กน้อย คณะกรรมการพิจารณาผลฯ อาจพิจารณาผ่อนปรนการตัดสิทธิ ผู้ยื่นข้อเสนอรายนั้น

๕.๔ **สถาบัน** สงวนสิทธิไม่พิจารณาข้อเสนอของผู้ยื่นข้อเสนอโดยไม่มีการผ่อนผัน ในกรณีดังต่อไปนี้

(๑) ไม่กรอกชื่อผู้ยื่นข้อเสนอในการเสนอราคาทางระบบจัดซื้อจัดจ้างด้วยอิเล็กทรอนิกส์

(๒) เสนอรายละเอียดแตกต่างไปจากเงื่อนไขที่กำหนดในเอกสารประกวดราคาอิเล็กทรอนิกส์ที่เป็นสาระสำคัญ หรือมีผลทำให้เกิดความได้เปรียบเสียเปรียบแก่ผู้ยื่นข้อเสนอรายอื่น

๕.๕ ในการตัดสินใจการประกวดราคาอิเล็กทรอนิกส์หรือในการทำสัญญา คณะกรรมการพิจารณาผลฯ หรือ**สถาบัน** มีสิทธิให้ผู้ยื่นข้อเสนอชี้แจงข้อเท็จจริงเพิ่มเติมได้ **สถาบัน** มีสิทธิที่จะไม่รับข้อเสนอ ไม่รับราคา หรือไม่ทำสัญญา หากข้อเท็จจริงดังกล่าว ไม่เหมาะสมหรือไม่ถูกต้อง

๕.๖ **สถาบัน** ทรงไว้ซึ่งสิทธิที่จะไม่รับราคาต่ำสุด หรือราคาหนึ่งราคาใด หรือราคาที่เสนอทั้งหมดก็ได้ และอาจพิจารณาเลือกซื้อในจำนวน หรือขนาด หรือเฉพาะรายการหนึ่งรายการใด หรืออาจยกเลิกการประกวดราคาอิเล็กทรอนิกส์โดยไม่พิจารณาจัดซื้อเลยก็ได้ สุดแต่จะพิจารณา ทั้งนี้ เพื่อประโยชน์ของทางราชการเป็นสำคัญ และให้ถือว่าการตัดสินใจของ **สถาบัน** เป็นเด็ดขาด ผู้ยื่นข้อเสนอจะเรียกร้องค่าใช้จ่าย หรือค่าเสียหายใดๆ มิได้ รวมทั้ง**สถาบัน** จะพิจารณายกเลิกการประกวดราคาอิเล็กทรอนิกส์และลงโทษผู้ยื่นข้อเสนอเป็นผู้ทำงาน ไม่ว่าจะเป็นผู้ยื่นข้อเสนอที่ได้รับการคัดเลือกหรือไม่ก็ตาม หากมีเหตุที่เชื่อถือได้ว่าการยื่นข้อเสนอกระทำการโดยไม่สุจริต เช่น การเสนอเอกสารอันเป็นเท็จ หรือใช้ข้อมูลคลาดเคลื่อน หรือบิดเบือนข้อมูลอื่นมาเสนอราคาแทน เป็นต้น

ในกรณีที่ผู้ยื่นข้อเสนอรายที่เสนอราคาต่ำสุด เสนอราคาต่ำจนคาดหมายได้ว่าไม่อาจดำเนินงานตามเอกสารประกวดราคาอิเล็กทรอนิกส์ได้ คณะกรรมการพิจารณาผลฯ หรือ**สถาบัน** จะให้ผู้ยื่นข้อเสนอชี้แจงและแสดงหลักฐานที่ทำให้เชื่อได้ว่า ผู้ยื่นข้อเสนอสามารถดำเนินการตามเอกสารประกวดราคาอิเล็กทรอนิกส์ให้เสร็จสมบูรณ์ หากคำชี้แจงไม่เป็นที่รับฟังได้ **สถาบัน** มีสิทธิที่จะไม่รับข้อเสนอหรือไม่รับราคาของผู้ยื่นข้อเสนอรายนั้น ทั้งนี้ ผู้ยื่นข้อเสนอดังกล่าวไม่มีสิทธิเรียกร้องค่าใช้จ่ายหรือค่าเสียหายใดๆ จาก**สถาบัน**

๕.๗ ก่อนลงนามในสัญญา**สถาบัน** อาจประกาศยกเลิกการประกวดราคาอิเล็กทรอนิกส์ หากปรากฏว่ามีการกระทำที่เข้าลักษณะผู้ยื่นข้อเสนอที่ชนะการประกวดราคาหรือที่ได้รับการคัดเลือกมีผลประโยชน์ร่วมกัน หรือมีส่วนได้เสียกับผู้ยื่นข้อเสนอรายอื่น หรือขัดขวางการแข่งขันอย่างเป็นธรรม หรือสมยอมกันกับผู้ยื่นข้อเสนอรายอื่น หรือเจ้าหน้าที่ในการเสนอราคา หรือสื่อว่ากระทำการทุจริตอื่นใดในการเสนอราคา

๕.๘ หากผู้ยื่นข้อเสนอซึ่งเป็นผู้ประกอบการ SMEs เสนอราคาสูงกว่าราคาต่ำสุดของผู้ยื่นข้อเสนอรายอื่นที่ไม่เกินร้อยละ ๑๐ ให้จัดซื้อจัดจ้างกับผู้ประกอบการ SMEs ดังกล่าว โดยจัดเรียงลำดับผู้ยื่นข้อเสนอซึ่งเป็นผู้ประกอบการ SMEs ซึ่งเสนอราคาสูงกว่าราคาต่ำสุดของผู้ยื่นข้อเสนอรายอื่นไม่เกินร้อยละ ๑๐ ที่จะเรียกมาทำสัญญาไม่เกิน ๓ ราย

ผู้ยื่นข้อเสนอที่เป็นกิจการร่วมค้าที่จะได้สิทธิตามวรรคหนึ่ง ผู้เข้าร่วมค้าทุกราย จะต้องเป็นผู้ประกอบการ SMEs

ทั้งนี้ ผู้ประกอบการ SMEs ที่จะได้แต้มต่อด้านราคาตามวรรคหนึ่ง จะต้องมี วงเงินสัญญาสะสมตามปีปฏิทินรวมกับราคาที่เสนอในครั้งนี้อีกแล้ว มีมูลค่ารวมกันไม่เกินมูลค่าของรายได้ตาม ขนาดที่ขึ้นทะเบียนไว้กับ สสว.

๕.๙ หากผู้ยื่นข้อเสนอได้เสนอพัสดุที่ได้รับการรับรองและออกเครื่องหมายสินค้าที่ ผลิตภายในประเทศไทย (Made in Thailand) จากสภาอุตสาหกรรมแห่งประเทศไทย เสนอราคาสูงกว่าราคา ต่ำสุดของผู้เสนอราคารายอื่น ไม่เกินร้อยละ ๕ ให้จัดซื้อจัดจ้างจากผู้ยื่นข้อเสนอที่ได้รับการรับรองและออก เครื่องหมายสินค้าที่ผลิต ภายในประเทศไทย (Made in Thailand) จากสภาอุตสาหกรรมแห่งประเทศไทย กรณีที่มีการเสนอราคาหลายรายการและกำหนดเงื่อนไขการพิจารณาราคารวม หากผู้ยื่น ข้อเสนอได้เสนอพัสดุที่เป็นพัสดุที่ผลิตภายในประเทศ ที่ได้รับการรับรองและออกเครื่องหมายสินค้าที่ผลิต ภายในประเทศไทย (Made in Thailand) จากสภาอุตสาหกรรมแห่งประเทศไทย มีสัดส่วนมูลค่าตั้งแต่ร้อยละ ๖๐ ขึ้นไป ให้ได้แต้มต่อในการเสนอราคาตามวรรคหนึ่ง

อนึ่ง หากในการเสนอราคานั้น ผู้ยื่นข้อเสนอรายใดมีคุณสมบัติทั้งข้อ ๕.๘ และข้อ ๕.๙ ให้ผู้ยื่นข้อเสนอรายนั้นได้แต้มต่อในการเสนอราคาสูงกว่าผู้ยื่นข้อเสนอรายอื่นไม่เกินร้อยละ ๑๕

๕.๑๐ หากผู้ยื่นข้อเสนอซึ่งมิใช่ผู้ประกอบการ SMEs แต่เป็นบุคคลธรรมดาที่ถือ สัญชาติไทยหรือนิติบุคคลที่จัดตั้งขึ้นตามกฎหมายไทยเสนอราคาสูงกว่าราคาต่ำสุดของผู้ยื่นข้อเสนอซึ่งเป็น บุคคลธรรมดาที่มีได้ถือสัญชาติไทยหรือนิติบุคคลที่จัดตั้งขึ้นตามกฎหมายของต่างประเทศไม่เกินร้อยละ ๓ ให้ จัดซื้อจัดจ้างกับบุคคลธรรมดาที่ถือสัญชาติไทยหรือนิติบุคคลที่จัดตั้งขึ้นตามกฎหมายไทยดังกล่าว

ผู้ยื่นข้อเสนอที่เป็นกิจการร่วมค้าที่จะได้สิทธิตามวรรคหนึ่ง ผู้เข้าร่วมค้าทุกราย จะต้องเป็นบุคคลธรรมดาที่ถือสัญชาติไทยหรือนิติบุคคลที่จัดตั้งขึ้นตามกฎหมายไทย

๖. การทำสัญญาซื้อขาย

๖.๑ ในกรณีที่ผู้ชนะการประกวดราคาอิเล็กทรอนิกส์ สามารถส่งมอบสิ่งของได้ ครบถ้วนภายใน ๕ วันทำการ นับแต่วันที่ทำข้อตกลง **ซื้อ** **สถาบัน**จะพิจารณาจัดทำข้อตกลงเป็นหนังสือแทน การทำสัญญาตามแบบสัญญาดังระบุ ในข้อ ๑.๓ ก็ได้

๖.๒ ในกรณีที่ผู้ชนะการประกวดราคาอิเล็กทรอนิกส์ไม่สามารถส่งมอบสิ่งของได้ ครบถ้วน ภายใน ๕ วันทำการ หรือ **สถาบัน**เห็นว่าไม่สมควรจัดทำข้อตกลงเป็นหนังสือ ตามข้อ ๖.๑ ผู้ชนะการ ประกวดราคาอิเล็กทรอนิกส์จะต้องทำสัญญา **ซื้อขาย**ตามแบบสัญญาดังระบุในข้อ ๑.๓ หรือทำข้อตกลงเป็น หนังสือ กับ**สถาบัน**ภายใน **๕** วัน นับถัดจากวันที่ได้รับแจ้ง และจะต้องวางหลักประกันสัญญาเป็นจำนวนเงิน เท่ากับร้อยละ **๕** ของราคาค่าสิ่งของที่ประกวดราคาอิเล็กทรอนิกส์ให้**สถาบัน**ยึดถือไว้ในขณะทำสัญญา โดยใช้ หลักประกันอย่างหนึ่งอย่างใดดังต่อไปนี้

(๑) เงินสด

(๒) เช็คหรือตราพดที่ธนาคารเซ็นสั่งจ่าย ซึ่งเป็นเช็คหรือตราพดที่ลงวันที่ที่ใช้

เช็ค หรือตราพื้้นชำระต่อเจ้าหน้าทีในวันทำสัญญา หรือก่อนวันนั้นไม่เกิน ๓ วันทำการ

(๓) หนังสือค้ำประกันของธนาคารภายในประเทศ ตามตัวอย่างที่คณะกรรมการนโยบายกำหนด ดังระบุในข้อ ๑.๔ (๑) หรือจะเป็นหนังสือค้ำประกันอิเล็กทรอนิกส์ตามวิธีการที่กรมบัญชีกลางกำหนด

(๔) หนังสือค้ำประกันของบริษัทเงินทุน หรือบริษัทเงินทุนหลักทรัพย์ที่ได้รับอนุญาต ให้ประกอบกิจการเงินทุนเพื่อการพาณิชย์และประกอบธุรกิจค้ำประกันตามประกาศของธนาคารแห่งประเทศไทย ตามรายชื่อบริษัทเงินทุนที่ธนาคารแห่งประเทศไทยแจ้งเวียนให้ทราบ โดยอนุโลมให้ใช้ตามตัวอย่างหนังสือ ค้ำประกันของธนาคารที่คณะกรรมการนโยบายกำหนด ดังระบุในข้อ ๑.๔ (๑)

(๕) พันธบัตรรัฐบาลไทย
หลักประกันนี้จะคืนให้ โดยไม่มีดอกเบี้ยภายใน ๑๕ วัน นับถัดจากวันที่ผู้ชนะการประกวดราคาอิเล็กทรอนิกส์ (ผู้ขาย) พ้นจากข้อผูกพันตามสัญญาซื้อขายแล้ว

หลักประกันนี้จะคืนให้ โดยไม่มีดอกเบี้ย ตามอัตราส่วนของพัสดุที่ซื้อซึ่งสถาบันได้รับมอบไว้แล้ว

๗. ค่าจ้างและการจ่ายเงิน

สถาบัน จะจ่ายค่าสิ่งของซึ่งได้รวมภาษีมูลค่าเพิ่มตลอดจนภาษีอากรอื่น ๆ และค่าใช้จ่ายที่ส่งด้วยแล้วให้แก่ผู้ยื่นข้อเสนอที่ได้รับการคัดเลือกให้เป็นผู้ขาย เมื่อผู้ขายได้ส่งมอบสิ่งของได้ครบถ้วนตามสัญญาซื้อขายหรือข้อตกลงเป็นหนังสือ และสถาบันได้ตรวจรับมอบงานสิ่งของเรียบร้อยแล้ว

๘. อัตราค่าปรับ

ค่าปรับตามแบบสัญญาซื้อขายแนบท้ายเอกสารประกวดราคาอิเล็กทรอนิกส์นี้ หรือข้อตกลงซื้อขายเป็นหนังสือ ให้คิดในอัตราร้อยละ ๐.๒๐ ของราคาค่าสิ่งของที่ยังไม่ได้รับมอบต่อวัน

๙. การรับประกันความชำรุดบกพร่อง

ผู้ชนะการประกวดราคาอิเล็กทรอนิกส์ ซึ่งได้ทำสัญญาซื้อขายตามแบบดังระบุในข้อ ๑.๓ หรือทำข้อตกลงซื้อเป็นหนังสือ แล้วแต่กรณี จะต้องรับประกันความชำรุดบกพร่องของสิ่งของที่ซื้อขายที่เกิดขึ้นภายในระยะเวลาไม่น้อยกว่า ๑ ปี นับถัดจากวันที่ สถาบัน ได้รับมอบสิ่งของ โดยต้องบริหารจัดการซ่อมแซมแก้ไขให้ใช้การได้ดีดังเดิมภายใน ๗ วัน นับถัดจากวันที่ได้รับแจ้งความชำรุดบกพร่อง

๑๐. ข้อสงวนสิทธิ์ในการยื่นข้อเสนอและอื่นๆ

๑๐.๑ เงินค่าพัสดุสำหรับการซื้อครั้งนี้ ได้มาจากเงินงบประมาณประจำปี พ.ศ. ๒๕๖๗
การลงนามในสัญญาจะกระทำได้ ต่อเมื่อสถาบันได้รับอนุมัติเงินค่าพัสดุจากเงินงบประมาณประจำปี พ.ศ. ๒๕๖๗ แล้วเท่านั้น

๑๐.๒ เมื่อสถาบันได้คัดเลือกผู้ยื่นข้อเสนอรายใดให้เป็นผู้ขาย และได้ตกลงซื้อสิ่งของตามการประกวดราคาอิเล็กทรอนิกส์แล้ว ถ้าผู้ขายจะต้องส่งหรือนำสิ่งของดังกล่าวเข้ามาจากต่างประเทศและ

ของนั้นต้องนำเข้ามาโดยทางเรือในเส้นทางที่มีเรือไทยเดินอยู่ และสามารถให้บริการรับขนได้ตามที่รัฐมนตรีว่าการกระทรวงคมนาคมประกาศกำหนด ผู้ยื่นข้อเสนอซึ่งเป็นผู้ขายจะต้องปฏิบัติตามกฎหมายว่าด้วยการส่งเสริมการพาณิชย์ ดังนี้

(๑) แจ้งการส่งหรือนำสิ่งของที่ซื้อขายดังกล่าวเข้ามาจากต่างประเทศต่อกรมเจ้าท่า ภายใน ๗ วัน นับตั้งแต่วันที่ผู้ขายส่ง หรือซื้อของจากต่างประเทศ เว้นแต่เป็นของที่รัฐมนตรีว่าการกระทรวงคมนาคมประกาศยกเว้นให้บรรทุกโดยเรืออื่นได้

(๒) จัดการให้สิ่งของที่ซื้อขายดังกล่าวบรรทุกโดยเรือไทย หรือเรือที่มีสิทธิเช่นเดียวกับเรือไทย จากต่างประเทศมายังประเทศไทย เว้นแต่จะได้รับอนุญาตจากกรมเจ้าท่า ให้บรรทุกสิ่งของนั้นโดยเรืออื่นที่มีใช้เรือไทย ซึ่งจะต้องได้รับอนุญาตเช่นนั้นก่อนบรรทุกของลงเรืออื่น หรือเป็นของที่รัฐมนตรีว่าการกระทรวงคมนาคมประกาศยกเว้นให้บรรทุกโดยเรืออื่น

(๓) ในกรณีที่มิปฏิบัติตาม (๑) หรือ (๒) ผู้ขายจะต้องรับผิดชอบตามกฎหมายว่าด้วยการส่งเสริมการพาณิชย์

๑๐.๓ ผู้ยื่นข้อเสนอซึ่ง**สถาบัน**ได้คัดเลือกแล้ว ไม่ไปทำสัญญาหรือข้อตกลงซื้อ เป็นหนังสือภายในเวลาที่กำหนด ดังระบุไว้ในข้อ ๖. **สถาบัน**จะริบหลักประกันการยื่นข้อเสนอ หรือเรียกธำนาจจากผู้ออกหนังสือค้ำประกันการยื่นข้อเสนอทันที และอาจพิจารณาเรียกธำนาจให้ชดเชยความเสียหายอื่น (ถ้ามี) รวมทั้งจะพิจารณาให้เป็นผู้ทำงาน ตามระเบียบกระทรวงการคลังว่าด้วยการจัดซื้อจัดจ้างและการบริหารพัสดุภาครัฐ

๑๐.๔ **สถาบัน**สงวนสิทธิ์ที่จะแก้ไขเพิ่มเติมเงื่อนไข หรือข้อกำหนดในแบบสัญญาหรือข้อตกลงซื้อเป็นหนังสือ ให้เป็นไปตามความเห็นของสำนักงานอัยการสูงสุด (ถ้ามี)

๑๐.๕ ในกรณีที่เอกสารแนบท้ายเอกสารประกวดราคาอิเล็กทรอนิกส์ มีความขัดหรือแย้งกัน ผู้ยื่นข้อเสนอจะต้องปฏิบัติตามคำวินิจฉัยของ**สถาบัน** คำวินิจฉัยดังกล่าวให้ถือเป็นที่สุด และผู้ยื่นข้อเสนอไม่มีสิทธิเรียกร้องค่าใช้จ่ายใดๆ เพิ่มเติม

๑๐.๖ **สถาบัน**อาจประกาศยกเลิกการจัดซื้อในกรณีต่อไปนี้ได้ โดยที่ผู้ยื่นข้อเสนอ จะเรียกร้องค่าเสียหายใดๆ จาก**สถาบัน**ไม่ได้

(๑) **สถาบัน**ไม่ได้รับการจัดสรรเงินที่จะใช้ในการจัดซื้อหรือที่ได้รับจัดสรรแต่ไม่เพียงพอที่จะทำการจัดซื้อครั้งนี้ต่อไป

(๒) มีการกระทำที่เข้าลักษณะผู้ยื่นข้อเสนอที่ชนะการจัดซื้อหรือที่ได้รับการคัดเลือก มีผลประโยชน์ร่วมกัน หรือมีส่วนได้เสียกับผู้ยื่นเสนอรายอื่น หรือขัดขวางการแข่งขันอย่างเป็นธรรม หรือสมยอมกันกับผู้ยื่นเสนอรายอื่น หรือเจ้าหน้าที่ในการเสนอราคา หรือสื่อว่ากระทำการทุจริตอื่นใดในการเสนอราคา

(๓) การทำการจัดซื้อครั้งนี้ต่อไปอาจก่อให้เกิดความเสียหายแก่**สถาบัน** หรือกระทบต่อประโยชน์สาธารณะ

(๔) กรณีอื่นในทำนองเดียวกับ (๑) (๒) หรือ (๓) ตามที่กำหนดในกฎกระทรวง ซึ่งออกตามความในกฎหมายว่าด้วยการจัดซื้อจัดจ้างและการบริหารพัสดุภาครัฐ

๑๐.๗ ผู้ยื่นข้อเสนอจะต้องเลือกช่องทางการอุทธรณ์และช่องทางการรับหนังสือแจ้ง
ตอบผลการพิจารณาอุทธรณ์ไว้ตั้งแต่ขั้นตอนการยื่นข้อเสนอ และหากผู้ยื่นข้อเสนอมีความประสงค์ที่จะ
อุทธรณ์ผลการประกาศผู้ชนะการจัดซื้อจัดจ้าง จะต้องยื่นอุทธรณ์และรับหนังสือแจ้งตอบการพิจารณาอุทธรณ์
ผ่านช่องทางที่ได้เลือกไว้เท่านั้น

๑๑. การปฏิบัติตามกฎหมายและระเบียบ

ในระหว่างระยะเวลาการซื้อ ผู้ยื่นข้อเสนอที่ได้รับการคัดเลือกให้เป็นผู้ขายต้องปฏิบัติ
ตามหลักเกณฑ์ที่กฎหมายและระเบียบได้กำหนดไว้โดยเคร่งครัด

๑๒. การประเมินผลการปฏิบัติงานของผู้ประกอบการ

สถาบัน สามารถนำผลการปฏิบัติงานแล้วเสร็จตามสัญญาของผู้ยื่นข้อเสนอที่ได้รับ การ
คัดเลือกให้เป็นผู้ขายเพื่อนำมาประเมินผลการปฏิบัติงานของผู้ประกอบการ

ทั้งนี้ หากผู้ยื่นข้อเสนอที่ได้รับการคัดเลือกไม่ผ่านเกณฑ์ที่กำหนดจะถูกระงับการยื่นข้อ
เสนอหรือทำสัญญากับ**สถาบัน** ไว้ชั่วคราว

สถาบันเทคโนโลยีนานาชาติสิรินธร มหาวิทยาลัยธรรมศาสตร์ ศูนย์รังสิต

๒๙ สิงหาคม ๒๕๖๘

สำเนาถูกต้อง

จันทร์เพ็ญ ฮวบनรินทร์

(นางจันทร์เพ็ญ ฮวบนรินทร์)

หัวหน้าฝ่ายพัสดุและจัดซื้อ

ประกาศขึ้นเว็บวันที่ ๒๙ สิงหาคม ๒๕๖๘

โดย นางจันทร์เพ็ญ ฮวบนรินทร์ หัวหน้าฝ่าย

พัสดุและจัดซื้อ



รายละเอียดคุณลักษณะเฉพาะของพัสดุ

ชื่อโครงการ เครื่องปรับอากาศ จำนวน 2 ชุด

หน่วยงาน สถาบันเทคโนโลยีนานาชาติสิรินธร มหาวิทยาลัยธรรมศาสตร์

ความเป็นมา

เนื่องจากเครื่องปรับอากาศของเดิมที่ติดตั้งอยู่ในห้องสมุด ชั้นที่ 2 อาคารเรียนและสำนักงาน สถาบันเทคโนโลยีนานาชาติสิรินธร มหาวิทยาลัยธรรมศาสตร์ ศูนย์รังสิต มีความชำรุด เสื่อมสภาพและไม่สามารถใช้งานได้ตามปกติ ทำให้เกิดผลกระทบต่อการใช้บริการและสภาพแวดล้อมภายในห้องสมุด เพื่อให้การดำเนินงานเป็นไปอย่างต่อเนื่องและมีประสิทธิภาพ จึงมีความจำเป็นต้องจัดซื้อและติดตั้งเครื่องปรับอากาศใหม่ทดแทนเครื่องเดิมและรื้อถอนเครื่องปรับอากาศเดิมเพื่อทดแทนและให้ความเย็นในพื้นที่ดังกล่าวเป็นปกติ

วัตถุประสงค์

1. เพื่อให้ห้องสมุด ชั้นที่ 2 อาคารเรียนและสำนักงาน มีเครื่องปรับอากาศที่สามารถใช้งานได้ตามปกติและมีประสิทธิภาพ
2. เพื่อทดแทนเครื่องปรับอากาศเดิมที่เสื่อมสภาพและชำรุด

คุณสมบัติของผู้ยื่นข้อเสนอ

1. มีความสามารถตามกฎหมาย
2. ไม่เป็นบุคคลล้มละลาย
3. ไม่อยู่ระหว่างเลิกกิจการ
4. ไม่เป็นบุคคลซึ่งอยู่ระหว่างถูกระงับการยื่นข้อเสนอ หรือทำสัญญากับหน่วยงานของรัฐไว้ชั่วคราว เนื่องจากเป็นผู้ที่ไม่ผ่านเกณฑ์การประเมินผลการปฏิบัติงานของผู้ประกอบการตามระเบียบ ที่รัฐมนตรีว่าการกระทรวงการคลังกำหนดตามที่ประกาศเผยแพร่ในระบบเครือข่ายสารสนเทศของกรมบัญชีกลาง
5. ไม่เป็นบุคคลซึ่งถูกระงับชื่อไว้ในบัญชีรายชื่อผู้ทำงานและได้แจ้งเวียนชื่อให้เป็นผู้ทำงานของหน่วยงานของรัฐในระบบเครือข่ายสารสนเทศของกรมบัญชีกลาง ซึ่งรวมถึงนิติบุคคลที่ผู้ทำงานเป็นหุ้นส่วนผู้จัดการ กรรมการผู้จัดการ ผู้บริหารผู้มีอำนาจในการดำเนินงานในกิจการของนิติบุคคลนั้นด้วย
6. มีคุณสมบัติและไม่มีลักษณะต้องห้ามตามที่คณะกรรมการนโยบายการจัดซื้อจัดจ้างและการบริหารพัสดุภาครัฐกำหนดในราชกิจจานุเบกษา
7. เป็นบุคคลธรรมดา หรือนิติบุคคลผู้มีอาชีพขายพัสดุที่ประกวดราคาอิเล็กทรอนิกส์ดังกล่าว
8. ไม่เป็นผู้มีผลประโยชน์ร่วมกันกับผู้ยื่นข้อเสนอรายอื่นที่เข้ายื่นข้อเสนอให้แก่สถาบันเทคโนโลยีนานาชาติสิรินธร มหาวิทยาลัยธรรมศาสตร์ ศูนย์รังสิต ณ วันประกาศประกวดราคาอิเล็กทรอนิกส์ หรือไม่เป็นผู้กระทำการอันเป็นการขัดขวางการแข่งขันราคาอย่างเป็นธรรม ในการประกวดราคาอิเล็กทรอนิกส์ครั้งนี้
9. ไม่เป็นผู้ได้รับเอกสิทธิ์หรือความคุ้มกัน ซึ่งอาจปฏิเสธไม่ยอมขึ้นศาลไทย เว้นแต่รัฐบาลของผู้ยื่นข้อเสนอได้มีคำสั่งให้สละเอกสิทธิ์และความคุ้มกันเช่นนั้น
10. ผู้ยื่นข้อเสนอที่ยื่นข้อเสนอในรูปแบบของ "กิจการร่วมค้า" ต้องมีคุณสมบัติ ดังนี้

(1) การกำหนดสัดส่วนในการเข้าร่วมค้าของคู่สัญญา

กรณีที่ข้อตกลงฯ กำหนดให้ผู้เข้าร่วมค้ารายใดรายหนึ่งเป็นผู้เข้าร่วมค้าหลัก ข้อตกลงฯ จะต้องมีการกำหนดสัดส่วนหน้าที่ และความรับผิดชอบในปริมาณงาน สิ่งของ หรือมูลค่าตามสัญญาของผู้เข้าร่วมค้าหลักมากกว่าผู้เข้าร่วมค้ารายอื่นทุกราย

ลงชื่อ.....ประธานกรรมการฯ
(ผศ. ดร.ภวัต ตริยพัฒนากุล)

ลงชื่อ.....กรรมการ
(นายเจษฎา แสงนา)

ลงชื่อ.....กรรมการและเลขานุการ
(นายทัยรัตน์ จูเพื่อน)

(2) กรณีที่ซื้อตกลงฯ กำหนดให้ผู้เข้าร่วมค้ารายใดรายหนึ่งเป็นผู้เข้าร่วมค้าหลัก กิจการร่วมค่านั้นต้องใช้ผลงานของผู้เข้าร่วมค้าหลักรายเดียวเป็นผลงานของกิจการร่วมค้าที่ยื่นข้อเสนอ

สำหรับข้อตกลงฯ ที่ไม่ได้กำหนดให้ผู้เข้าร่วมค้ารายใดเป็นผู้เข้าร่วมค้าหลัก ผู้เข้าร่วมค้าทุกรายจะต้องมีคุณสมบัติครบถ้วนตามเงื่อนไขที่กำหนดไว้ในเอกสารเชิญชวน

(3) การยื่นข้อเสนอของกิจการร่วมค้า

(3.1) กรณีที่ซื้อตกลงฯ กำหนดให้มีการมอบหมายผู้เข้าร่วมค้ารายใดรายหนึ่งเป็นผู้ยื่นข้อเสนอในนามกิจการร่วมค้า การยื่นข้อเสนอดังกล่าวไม่ต้องมีหนังสือมอบอำนาจ

สำหรับข้อตกลงฯ ที่ไม่ได้กำหนดให้ผู้เข้าร่วมค้ารายใดเป็นผู้ยื่นข้อเสนอ ผู้เข้าร่วมค้าทุกรายจะต้องลงลายมือชื่อในหนังสือมอบอำนาจให้ผู้เข้าร่วมค้ารายใดรายหนึ่งเป็นผู้ยื่นข้อเสนอในนามกิจการร่วมค้า

(3.2) การยื่นข้อเสนอด้วยวิธีประกวดราคาอิเล็กทรอนิกส์ (e-bidding) ให้ผู้เข้าร่วมค้าที่ได้รับมอบหมายหรือมอบอำนาจตามข้อ (3.1) ดำเนินการซื้อเอกสารประกวดราคาอิเล็กทรอนิกส์กรณีที่มีการจำหน่ายเอกสารซื้อหรือจ้าง

11. ผู้ยื่นข้อเสนอต้องลงทะเบียนที่มีข้อมูลถูกต้องครบถ้วนในระบบจัดซื้อจัดจ้างภาครัฐด้วยอิเล็กทรอนิกส์ (Electronic Government Procurement : e-GP) ของกรมบัญชีกลาง

12. ผู้ยื่นข้อเสนอต้องมีมูลค่าสุทธิของกิจการ ดังนี้

1. กรณีผู้ยื่นข้อเสนอเป็นนิติบุคคลที่จัดตั้งขึ้นตามกฎหมายไทยหรือต่างประเทศซึ่งได้จดทะเบียนเกินกว่า 1 ปี ต้องมีมูลค่าสุทธิของกิจการ จากผลต่างระหว่างสินทรัพย์สุทธิหักด้วยหนี้สินสุทธิที่ปรากฏในงบแสดงฐานะการเงินที่มีการตรวจรับรองแล้ว ซึ่งจะต้องแสดงค่าเป็นบวก 1 ปีสุดท้ายก่อนวันยื่นข้อเสนอ งบแสดงฐานะการเงิน 1 ปีสุดท้ายก่อนวันยื่นข้อเสนอ หมายถึง งบแสดงฐานะการเงินย้อนไปก่อนวันที่หน่วยงานของรัฐกำหนดให้เป็นวันยื่นข้อเสนอ 1 ปีปฏิทิน เว้นแต่กรณีนิติบุคคลที่จัดตั้งขึ้นตามกฎหมายไทย หากวันยื่นข้อเสนอเป็นช่วงระยะเวลาที่กรมพัฒนาธุรกิจการค้ากำหนดให้นิติบุคคลยื่นงบแสดงฐานะการเงินกับกรมพัฒนาธุรกิจการค้า ซึ่งจะอยู่ในช่วงเดือนมกราคม - เดือนพฤษภาคม ของทุกปี โดยนิติบุคคลที่เป็นผู้ยื่นข้อเสนออยู่นั้นยังอยู่ในช่วงของการยื่นงบแสดงฐานะการเงินกับกรมพัฒนาธุรกิจการค้า คือ ช่วงเดือนมกราคม - เดือนพฤษภาคม กรณีนี้ให้สามารถยื่นงบแสดงฐานะการเงินย้อนไปอีก 1 ปี ได้

2. กรณีผู้ยื่นข้อเสนอเป็นนิติบุคคลที่จัดตั้งขึ้นตามกฎหมายไทย ซึ่งยังไม่มีกรรารายงานงบแสดงฐานะการเงินกับกรมพัฒนาธุรกิจการค้า หรือกรณีผู้ยื่นข้อเสนอเป็นนิติบุคคลที่จัดตั้งขึ้นตามกฎหมายต่างประเทศซึ่งยังไม่มีกรรารายงานงบแสดงฐานะการเงิน ให้พิจารณาการกำหนดมูลค่าของทุนจดทะเบียน โดยผู้ยื่นข้อเสนอจะต้องมีทุนจดทะเบียนที่เรียกชำระมูลค่าหุ้นแล้ว ณ วันที่ยื่นข้อเสนอ ไม่ต่ำกว่า 1 ล้านบาท

3. สำหรับการซื้อจัดจ้างครั้งหนึ่งที่มีวงเงินเกิน 500,000 บาทขึ้นไป กรณีผู้ยื่นข้อเสนอเป็นบุคคลธรรมดาให้พิจารณาจากหนังสือรับรองบัญชีเงินฝากไม่เกิน 90 วัน ก่อนวันยื่นข้อเสนอ โดยต้องมีเงินฝากคงเหลือในบัญชีธนาคารเป็นมูลค่า 1 ใน 4 ของมูลค่างบประมาณของโครงการ หรือรายการที่ยื่นข้อเสนอในแต่ละครั้ง และหากเป็นผู้ชนะการซื้อจัดจ้างหรือเป็นผู้ได้รับการคัดเลือกจะต้องแสดงหนังสือรับรองบัญชีเงินฝากที่มีมูลค่าดังกล่าวอีกครั้งหนึ่งในวันลงนามในสัญญา

4. กรณีที่ผู้ยื่นข้อเสนอไม่มีมูลค่าสุทธิของกิจการ หรือทุนจดทะเบียน หรือมีแต่ไม่เพียงพอที่จะเข้ายื่นข้อเสนอสามารถดำเนินการได้ดังนี้

(1) กรณีผู้ยื่นข้อเสนอเป็นนิติบุคคลที่จัดตั้งขึ้นตามกฎหมายไทย หรือบุคคลธรรมดาที่ถือสัญชาติไทย ผู้ยื่นข้อเสนอสามารถขอวงเงินสินเชื่อ โดยต้องมีวงเงินสินเชื่อ 1 ใน 4 ของมูลค่างบประมาณของโครงการหรือรายการที่ยื่นข้อเสนอในแต่ละครั้ง จะเป็นสินเชื่อที่ธนาคารภายในประเทศ หรือบริษัทเงินทุน หรือบริษัทเงินทุนหลักทรัพย์ที่ได้รับอนุญาตให้ประกอบกิจการเงินทุนเพื่อการพาณิชย์และประกอบธุรกิจค้าประกันตามประกาศของธนาคารแห่งประเทศไทย ตามรายชื่อบริษัทเงินทุนที่ธนาคารแห่งประเทศไทยแจ้งเวียนให้ทราบ โดยพิจารณาจากยอดเงินรวมของวงเงินสินเชื่อที่สำนักงานใหญ่รับรอง หรือที่

ลงชื่อ.....ประธานกรรมการฯ

(ผศ. ดร.ภวัต ตรีพัฒน์กุล)

ลงชื่อ.....กรรมการ

(นายเจษฎา แสงนาค)

ลงชื่อ.....กรรมการและเลขานุการ

(นายทัฬหรัตน์ จูเพื่อน)

สำนักงานสาขารับรอง (กรณีได้รับมอบอำนาจจากสำนักงานใหญ่) ซึ่งออกให้แก่ผู้ยื่นข้อเสนอ นับถึงวันยื่นข้อเสนอไม่เกิน 90 วัน

(2) กรณีผู้ยื่นข้อเสนอเป็นนิติบุคคลที่จัดตั้งขึ้นตามกฎหมายต่างประเทศ หรือบุคคลธรรมดาที่มีได้ถือสัญชาติไทย ผู้ยื่นข้อเสนอสามารถขอเงินสินเชื่อ โดยต้องมีวงเงินสินเชื่อ 1 ใน 4 ของมูลค่างบประมาณของโครงการหรือรายการที่ยื่นข้อเสนอในแต่ละครั้ง จะเป็นสินเชื่อที่ธนาคารต่างประเทศ หรือบริษัทเงินทุน หรือบริษัทเงินทุนหลักทรัพย์ได้รับอนุญาตให้ประกอบกิจการเงินทุนเพื่อการพาณิชย์และประกอบธุรกิจค้าประกันตามประกาศของธนาคารกลางต่างประเทศนั้น ตามรายชื่อบริษัทที่ธนาคารกลางต่างประเทศนั้นแจ้งเวียนให้ทราบ โดยพิจารณาจากยอดเงินรวมของวงเงินสินเชื่อที่สำนักงานใหญ่รับรอง หรือที่สำนักงานสาขารับรอง (กรณีได้รับมอบอำนาจจากสำนักงานใหญ่) ซึ่งออกให้แก่ผู้ยื่นข้อเสนอ นับถึงวันยื่นข้อเสนอไม่เกิน 90 วัน

5. กรณีผู้ยื่นข้อเสนอเป็นนิติบุคคลที่จัดตั้งขึ้นตามกฎหมายต่างประเทศ หรือบุคคลธรรมดาที่มีได้ถือสัญชาติไทย ตามข้อ 2 ข้อ 3 และข้อ 4 (2) มูลค่าจะต้องเป็นไปตามอัตราแลกเปลี่ยนเงินตราตามประกาศที่ธนาคารแห่งประเทศไทย กำหนด ในช่วงระหว่างวันที่เผยแพร่ประกาศและเอกสารประกวดราคาในระบบจัดซื้อจัดจ้างภาครัฐด้วยอิเล็กทรอนิกส์ (e - GP) จนถึงวันเสนอราคา

ทั้งนี้ ผู้ยื่นข้อเสนอจะต้องยื่นเอกสารที่แสดงให้เห็นถึงข้อมูลเกี่ยวกับมูลค่าสุทธิของกิจการแล้วแต่กรณี ประกอบกับเอกสารดังกล่าวจะต้องผ่านการรับรองตามระเบียบกระทรวงการต่างประเทศว่าด้วยการรับรองเอกสาร พ.ศ. 2539 และที่แก้ไขเพิ่มเติม กำหนด โดยจะต้องยื่นเอกสารดังกล่าวในวันยื่นข้อเสนอ หากผู้ยื่นข้อเสนอได้มีการยื่นเอกสารดังกล่าวมา พร้อมกับการยื่นข้อเสนอให้ถือว่าผู้ยื่นขอเสนอรายนั้นยื่นเอกสารไม่ครบถ้วนตามเงื่อนไขที่กำหนดไว้ในเอกสารประกวดราคา

6. กรณีตามข้อ 1 - ข้อ 5 ไม่ใช่บังคับกับกรณีดังต่อไปนี้

(6.1) กรณีที่ผู้ยื่นข้อเสนอเป็นหน่วยงานของรัฐภายในประเทศ

(6.2) นิติบุคคลที่จัดตั้งขึ้นตามกฎหมายไทยที่อยู่ระหว่างการฟื้นฟูกิจการ ตามพระราชบัญญัติล้มละลาย พ.ศ. 2483 และที่แก้ไขเพิ่มเติม

(6.3) งานจ้างก่อสร้างที่กรมบัญชีกลางได้ขึ้นทะเบียนผู้ประกอบการงานก่อสร้างแล้ว และงานจ้างก่อสร้างที่หน่วยงานของรัฐที่ได้มีการจัดทำบัญชีผู้ประกอบการงานก่อสร้างที่มีคุณสมบัติเบื้องต้นไว้แล้วก่อนวันที่พระราชบัญญัติการจัดซื้อจัดจ้างฯ มีผลใช้บังคับ

(6.4) การจัดซื้อจัดจ้างตามมาตรา 56 วรรคหนึ่ง (2) (ข) และ (ค) แห่งพระราชบัญญัติการจัดซื้อจัดจ้างฯ

(6.5) การซื้อสิ่งหาริมทรัพย์และการเช่าสิ่งหาริมทรัพย์

(6.6) กรณีงานจ้างบริการหรืองานจ้างเหมาบริการกับบุคคลธรรมดา เช่น จ้างพนักงานขับรถ ครู ขาวต่างชาติ พนักงานเก็บขยะ พนักงานบันทึกข้อมูล เป็นต้น

หลักประกันสัญญา

เป็นจำนวนเงินร้อยละ 5 ของราคาที่ตกลงซื้อ โดยผู้ซื้อยึดถือไว้ในระยะเวลาของสัญญาซื้อขายหรือข้อตกลง การคืนหลักประกันสัญญาจะคืนให้เมื่อครบการรับประกันความชำรุดบกพร่องแล้ว

เงื่อนไขการส่งมอบพัสดุและการจ่ายเงิน

สถาบันจะจ่ายค่าสิ่งของซึ่งได้รวมภาษีมูลค่าเพิ่ม ตลอดจนภาษีอากรอื่น ๆ และค่าใช้จ่ายทั้งปวงแล้วให้แก่ผู้ยื่นข้อเสนอที่ได้รับการคัดเลือกให้เป็นผู้ขาย เมื่อผู้ขายได้ส่งมอบสิ่งของได้ครบถ้วนตามสัญญาซื้อขาย และคณะกรรมการตรวจรับพัสดุได้ตรวจรับมอบสิ่งของไว้เรียบร้อยแล้ว

ลงชื่อ.....ประธานกรรมการฯ
(ผศ. ดร.ภวัต ตริยพัฒนากุล)

ลงชื่อ.....กรรมการ
(นายเจษฎา แสงนา)

ลงชื่อ.....กรรมการและเลขานุการ
(นายทศรัตน์ จูเพื่อน)

สถานที่ติดตั้งและส่งมอบพัสดุ

ห้องสมุด ชั้นที่ 2 อาคารเรียนและสำนักงาน สถาบันเทคโนโลยีนานาชาติสิรินธร มหาวิทยาลัยธรรมศาสตร์ ศูนย์รังสิต เลขที่ 99 หมู่ 18 ถนนพหลโยธิน ตำบลคลองหนึ่ง อำเภอคลองหลวง จังหวัดปทุมธานี 12120

อัตราค่าปรับ

หากผู้ขายไม่ส่งมอบสิ่งของที่ตกลงขาย หรือส่งมอบไม่ถูกต้อง หรือไม่ครบจำนวนได้ตามกำหนด ผู้ขายจะต้องจ่ายค่าปรับเป็นรายวันในอัตราร้อยละ 0.20 ของราคาส่งของที่ยังไม่ได้รับมอบ

วงเงินงบประมาณ

จากเงินงบประมาณของสถาบันเทคโนโลยีนานาชาติสิรินธร มหาวิทยาลัยธรรมศาสตร์ ประจำปีงบประมาณ 2567 วงเงิน 2,165,000.00 บาท (สองล้านหนึ่งแสนหกหมื่นห้าพันบาทถ้วน)

ขอบเขตงาน

รายละเอียดขอบเขตงานที่ผู้ขายต้องปฏิบัติ ประกอบด้วย

1. การรื้อถอน

1.1 ทำการตรวจเช็คเครื่องปรับอากาศที่ติดตั้งอยู่เดิม และทำการรื้อถอนเครื่องปรับอากาศรวมถึงอุปกรณ์ที่เกี่ยวข้องของระบบปรับอากาศที่มีอยู่เดิมออกทั้งหมด (ไม่รวมท่อน้ำยา)

1.2 หลังจากการรื้อถอนเครื่องปรับอากาศเดิมแล้ว ผู้ขายต้องซ่อมแซมพื้นผิวอาคารส่วนที่รื้อถอน รวมทั้งซ่อมแซมฝ้าเพดานยิปซัมบอร์ดและอื่น ๆ ให้กลับอยู่ในสภาพสมบูรณ์ดังเดิมและหากเกิดการชำรุดแตกหักหรือเสียหายใด ๆ ผู้ขายจะต้องทำการซ่อมแซมให้มีสภาพและสีใกล้เคียงของเดิมมากที่สุดและเป็นไปตามมาตรฐาน

1.3 ดำเนินการขนย้ายเครื่องปรับอากาศเดิมไปเก็บยังพื้นที่ที่ผู้ซื้อกำหนด ส่วนวัสดุหรือเศษวัสดุอื่น ๆ ที่เกิดจากการรื้อถอนให้ขนย้ายไปทิ้งภายนอกพื้นที่ของสถาบัน

2. การติดตั้งเครื่องปรับอากาศ

2.1 ก่อนติดตั้งเครื่องปรับอากาศ ผู้ขายจะต้องเข้าสำรวจตรวจสอบสถานที่ ที่จะติดตั้งเครื่องปรับอากาศ พร้อมเสนอแผนการเข้าติดตั้ง แบบแนวสายไฟฟ้า แบบแนวท่อน้ำทิ้งให้กับผู้ซื้อ ภายใน 7 วัน นับถัดจากวันลงนามในสัญญา

2.2 ผู้ขายจะต้องทำความสะอาดท่อน้ำยาของเดิม ด้วยน้ำยา F11 และทดสอบหารอยรั่วในระบบท่อน้ำยาของเดิม ด้วยการอัดก๊าซไนโตรเจนให้มีความดัน 1.5 เท่าของความดันใช้งานเครื่องปรับอากาศ

2.3 หลังการเชื่อมต่อระบบท่อน้ำยาของเดิมเข้ากับระบบเครื่องปรับอากาศใหม่เรียบร้อยแล้ว ให้ทำการทดสอบหารอยรั่วอีกครั้ง ด้วยก๊าซไนโตรเจนที่ความดัน 17.5 กก./ตร.ซม. เป็นเวลา 15 นาที แล้วจึงทำการดูดเอาความชื้นออก และทำให้เป็นสุญญากาศด้วย Vacuum Pump จนมีความดันต่ำกว่า 2 กก./ตร.ซม. อย่างน้อย 30 นาที แล้วจึงเติมสารทำความเย็นได้

2.4 ผู้ขายต้องทำการหุ้มฉนวนท่อน้ำยาในส่วนที่อยู่นอกตัวอาคารด้วยฉนวน Closed Cell Elastomer หนาไม่น้อยกว่า 20 มม. โดยมี Clamp ประกับเหล็กอบสังกะสีรัดตัวท่อเข้ากับอุปกรณ์รองรับอย่างมั่นคง

2.5 ผู้ขายจะต้องดำเนินการติดตั้งเครื่องปรับอากาศให้สามารถใช้งานได้อย่างสมบูรณ์ พร้อมทั้งจัดหาและติดตั้งวัสดุ อุปกรณ์ และองค์ประกอบที่จำเป็นทั้งหมด รวมถึงการทดสอบการทำงานของเครื่องปรับอากาศให้เป็นไปอย่างถูกต้องตามหลักวิศวกรรมที่ดี หากปรากฏว่าการติดตั้งไม่เป็นไปตามมาตรฐาน หรือมีคุณภาพไม่เหมาะสมผู้ขายต้องดำเนินการแก้ไขให้ถูกต้องโดยเร็ว ทั้งนี้ ผู้ขายไม่อาจเรียกร้องค่าใช้จ่ายเพิ่มเติมใด ๆ จากสัญญา และไม่สามารถใช้เป็นเหตุผลในการขอขยายระยะเวลาดำเนินการตามสัญญาได้

ลงชื่อ.....ประธานกรรมการฯ
(ผศ. ดร.ภวดี ตรัยพัฒนากุล)

ลงชื่อ.....กรรมการ
(นายเจษฎา แสงนา)

ลงชื่อ.....กรรมการและเลขานุการ
(นายทศรัตน์ จูเพื่อน)

2.6 ผู้ขายต้องจัดหาและติดตั้งตู้ควบคุมไฟฟ้า พร้อมดำเนินการเดินสายไฟไปยังเครื่องปรับอากาศแต่ละชุด โดยใช้ท่อน้ำยาเดิมในการติดตั้ง ทั้งนี้ ในการติดตั้งแต่ละชุดจะต้องประกอบด้วยอุปกรณ์อย่างน้อย ได้แก่ Filiter Drier, Sight Glass และวาล์วทางด้านท่อ Liquid Line พร้อมทั้งดำเนินการซ่อมแซมฉนวนหุ้มท่อน้ำยาในส่วนที่อยู่ภายนอกอาคาร ให้มีสภาพเรียบร้อย แข็งแรง และปลอดภัย การเลือกใช้อุปกรณ์และวัสดุด้านไฟฟ้า ต้องเป็นไปตามมาตรฐานของการไฟฟ้า และอุปกรณ์ที่ใช้ทั้งหมดต้องเป็นผลิตภัณฑ์ที่ได้รับการรับรองมาตรฐานอุตสาหกรรม (มอก.) หรือมาตรฐานสากลที่เทียบเท่า

3. การทดสอบภายหลังการติดตั้ง

3.1 การทดสอบการทำงานของเครื่องปรับอากาศ จะทำการทดสอบโดยผู้ขาย ซึ่งผู้ขายจะต้องเสนอแผนการทดสอบ โดยเตรียมบุคลากร เครื่องมือ วิศวกรของผู้ขาย ซึ่งจะเป็นผู้ทดสอบไว้ให้พร้อม ค่าใช้จ่ายที่เกิดขึ้นจากการทดสอบหรือปรับแก้ไข ใด ๆ ก็ตาม ให้อยู่ในความรับผิดชอบของผู้ขายทั้งสิ้น ผู้ขายจะต้องเสนอแบบฟอร์มเพื่อทดสอบการทำงานของเครื่องปรับอากาศ โดยต้องเสนอขออนุมัติก่อนจะทำการทดสอบ และจะต้องมีข้อมูลอย่างน้อย ดังรายการต่อไปนี้

- วัน เวลาที่ทดสอบ
- ชุดเครื่องส่งลมเย็น
 - ☐ อุณหภูมิของอากาศด้านเข้า / ออก จากคอยล์เย็น
- ชุดระบายความร้อน
 - ☐ กระแสไฟฟ้าที่มอเตอร์คอยล์เย็น
 - ☐ กระแสไฟฟ้าที่คอมเพรสเซอร์คอยล์ร้อน
 - ☐ ปริมาณความดันน้ำยา ทั้งทางด้าน LIQUID และ SUCTION

3.2 ผู้ขายจะต้องทำสติ๊กเกอร์แสดง วัน เดือน ปี ที่รับประกัน และเบอร์โทรศัพท์ติดต่อให้ชัดเจนติดไว้ที่เครื่องปรับอากาศที่ติดตั้ง

3.3 ผู้ขายจะต้องจัดทำหมายเลขเครื่อง/รุ่น และรายละเอียดข้อมูลอื่นที่จำเป็น เพื่อส่งมอบให้แก่ผู้ซื้อนำไปดำเนินการออกหมายเลขครุภัณฑ์ตามระเบียบพัสดุต่อไป

หน้าที่และความรับผิดชอบของผู้ขาย

1. ผู้ขายจะต้องปฏิบัติตามข้อกำหนดทั่วไปสำหรับการดำเนินงานด้านความปลอดภัย
2. ในการดำเนินการตามสัญญา หากทำให้เกิดความเสียหายแก่ทรัพย์สินของสถาบัน ผู้ขายจะต้องรับผิดชอบต่อซ่อมแซมให้อยู่ในสภาพเดิมหรือดีกว่า โดยค่าใช้จ่ายผู้ขายต้องรับผิดชอบเองทั้งสิ้น
3. ผู้ขายจะต้องจัดให้มีผู้ดูแลงานและสามารถตัดสินใจได้ อยู่ประจำหน้างานตลอดระยะเวลาการดำเนินงาน พร้อมประสานงานกับเจ้าหน้าที่ของผู้ซื้อตลอดเวลา และขอให้แจ้งรายชื่อผู้ที่เข้ามาปฏิบัติงาน ก่อนเข้าดำเนินการติดตั้ง
4. ก่อนเข้าดำเนินการติดตั้ง ให้ส่งสำเนาใบประกอบวิชาชีพวิศวกรควบคุม ในสาขาวิศวกรเครื่องกลหรือสาขาวิศวกรไฟฟ้ากำลัง ที่มีหน้าที่รับผิดชอบในการควบคุมการติดตั้ง มาให้ผู้ซื้อพิจารณาด้วย
5. ผู้ขายจะใช้ลิฟต์ เพื่อขนของและวัสดุอุปกรณ์ที่ใช้ในการดำเนินงานได้ในชว่นนอกเวลาราชการหรือชว่นเวลาอื่นที่มีการตกลงกันไว้ก่อนล่วงหน้ากับผู้ซื้อเท่านั้น เพื่อไม่ให้เกิดผลกระทบต่อผู้ใช้บริการของสถาบัน
6. ผู้ขายต้องระมัดระวังความปลอดภัย ทั้งในด้านชีวิตและทรัพย์สินในบริเวณปฏิบัติงาน รวมทั้งป้องกันอัคคีภัย ความเสียหายต่าง ๆ ซึ่งหากมีสาเหตุเกิดจากการปฏิบัติงานของผู้ขาย ผู้ขายจะต้องเป็นผู้รับผิดชอบเองทั้งสิ้น
7. ผู้ขายต้องจัดส่งรายชื่อ เบอร์โทรศัพท์ ของผู้ประสานงานในด้านต่าง ๆ ให้กับผู้ซื้อ ภายใน 3 วัน นับถัดจากวันลงนามในสัญญา เพื่อใช้สำหรับการติดต่อประสานงาน รับแจ้งซ่อม และแก้ไขเหตุบกพร่องอื่น ๆ ตลอดระยะเวลาสัญญา และเวลารับประกัน โดยมี 1) ผู้ประสานงานทั่วไป 2) ผู้ดูแลด้านเทคนิคหรือช่างเทคนิค

ลงชื่อ.....ประธานกรรมการฯ
(ผศ. ดร.ภวัต ตรีพัฒน์กุล)

ลงชื่อ.....กรรมการ
(นายเจษฎา แสงนาค)

ลงชื่อ.....กรรมการและเลขานุการ
(นายทัยรัตน์ จูเพื่อน)

8. ผู้ขายต้องดำเนินการตามขั้นตอนต่าง ๆ และต้องดูแลรับผิดชอบการติดตั้งเครื่องปรับอากาศจนสามารถใช้งานได้ อย่างสมบูรณ์ ตามคุณลักษณะและความสามารถของเครื่องปรับอากาศที่กำหนดไว้ ก่อนการส่งมอบและการตรวจรับพัสดุ นอกจากนี้ผู้ขายต้องมีผู้ควบคุมการติดตั้งเพื่อกำกับดูแลให้การดำเนินการให้งานเป็นไปได้อย่างเรียบร้อย

9. ผู้ขายมีหน้าที่รับผิดชอบในการดูแลรักษาความสะอาดเรียบร้อยของสถานที่ในจุดที่ทำงาน ตลอดระยะเวลาการ ดำเนินการ หากการดำเนินการก่อให้เกิดความเสียหายกับอาคารหรือทรัพย์สิน ผู้ขายจะต้องแก้ไขและรับผิดชอบต่อความเสียหายที่เกิดขึ้นเองทั้งสิ้น

10. ผู้ขายต้องรับผิดชอบต่อวัสดุอุปกรณ์ที่ผู้ขายจัดหาด้วยตนเอง วัสดุอุปกรณ์และงานระบบที่ยังไม่ได้ส่งมอบแก่ ผู้ซื้อ จะยังคงเป็นกรรมสิทธิ์ของผู้ขาย ซึ่งจะต้องรับผิดชอบต่อการสูญหาย เสื่อมสภาพ หรือถูกทำลาย จนกว่าจะมอบพัสดุ เสร็จสมบูรณ์แก่ผู้ซื้อ

11. ผู้ขายต้องจัดหาวัสดุ-อุปกรณ์ และเครื่องมือต่าง ๆ ให้เพียงพอต่อการดำเนินงาน เพื่อมิให้งานหยุดชะงัก ถ้า วัสดุ-อุปกรณ์ และเครื่องมือไม่มีและขาดแคลน ผู้ขายจะต้องรับผิดชอบในทุกกรณีและจะอ้างเป็นสาเหตุภายหลังว่าวัสดุนั้น ๆ ขาดตลาด เพื่อขออนุญาตเปลี่ยนแปลงวัสดุ หรือใช้เป็นเหตุในการขอขยายระยะเวลาทำงานเพิ่มจากที่กำหนดไว้ในสัญญาไม่ได้

การส่งมอบ

1. หลังการติดตั้งเครื่องปรับอากาศพร้อมทดสอบระบบแล้วเสร็จ ผู้ขายจะต้องอบรมเบื้องต้น สำหรับการใช้งานและ การบำรุงรักษาเครื่องปรับอากาศที่ได้ติดตั้งใหม่ ให้กับผู้ปฏิบัติงานหรือเจ้าหน้าที่ที่เกี่ยวข้องของสถาบัน

2. ผู้ขายจะต้องส่งมอบพัสดุที่ได้ดำเนินการแล้วเสร็จภายในระยะเวลาที่กำหนดในสัญญาซื้อขาย

3. ผู้ขายจะต้องจัดทำตารางรายละเอียดเครื่องปรับอากาศที่ติดตั้ง โดยระบุยี่ห้อ รุ่น เพื่อใช้ประกอบการส่งมอบพัสดุ

4. ผู้ขายจะต้องส่งคู่มือการใช้งานพร้อมกับหนังสือส่งมอบงาน ใบรับประกัน และเครื่องมือต่าง ๆ ดังนี้

- เกจวัดน้ำยาแอร์ดิจิตอล Digital Gauge Manifold (Bluetooth) เชื่อมต่อ App จำนวน 1 ชุด

- เครื่องตรวจรอยรั่วสารทำความเย็น รองรับการตรวจจบน้ำยา R-134A, R-410A, R-407C, R22, R32, จำนวน 1 ชุด

การรับประกันและข้อซ่อมแซมแก้ไขข้อบกพร่องต่าง ๆ ดังนี้

1. ผู้ขายจะต้องรับประกันความเสียหายของผลงานติดตั้ง รวมถึงคุณภาพอุปกรณ์และวัสดุที่ติดตั้ง เป็นระยะเวลา ไม่น้อยกว่า 1 ปี นับจากวันที่คณะกรรมการฯ ได้ตรวจรับพัสดุเรียบร้อยแล้ว หากเกิดการขัดข้องในระยะเวลาการรับประกัน เนื่องจากการใช้งานปกติ ผู้ขายต้องดำเนินการแก้ไขให้ใช้งานได้ภายใน 7 วัน นับถัดจากวันที่ได้รับแจ้ง

2. ในระยะการรับประกัน 1 ปี ผู้ขายต้องให้บริการบำรุงรักษาตรวจเช็ค ระบบน้ำยา ระบบไฟฟ้า และทำความสะอาด อุปกรณ์ต่าง ๆ (ล้างใหญ่) พร้อมส่งรายงานการตรวจวัดและทำความสะอาดให้แก่สถาบันทุกครั้งที่เข้าบำรุงรักษา โดย ต้องส่งแผนการเข้าบำรุงรักษาตลอดระยะการรับประกันให้กับสถาบัน โดยเข้าปฏิบัติงานในทุกๆ 6 เดือน จนกว่าจะครบ ตามระยะการรับประกัน หากพบว่าอุปกรณ์ใดชำรุดเสียหายอันเกิดจากการใช้งานปกติ จะต้องซ่อมบำรุงหรือเปลี่ยนให้ใหม่ เพื่อให้ใช้งานได้ตามปกติโดยไม่คิดค่าใช้จ่ายเพิ่มเติมแต่อย่างใด

3. ผู้ขายจะต้องรับประกันคอมเพรสเซอร์ (Compressor) เป็นระยะเวลาไม่น้อยกว่า 5 ปี นับถัดจากวันที่ คณะกรรมการฯ ได้ตรวจรับพัสดุเรียบร้อยแล้ว ทั้งนี้ ผู้ขายจะต้องดำเนินการซ่อมหรือเปลี่ยนคอมเพรสเซอร์ให้ใหม่โดยไม่คิด ค่าใช้จ่ายในการดำเนินการ

ลงชื่อ.....ประธานกรรมการฯ
(ผศ. ดร.ภวัต ตริยพัฒนานุกุล)

ลงชื่อ.....กรรมการ
(นายเจษฎา แสงนาค)

ลงชื่อ.....กรรมการและเลขานุการ
(นายทัยรัตน์ จูเพื่อน)

ผู้ยื่นข้อเสนอต้องยื่นเอกสารทำการเปรียบเทียบคุณสมบัติเฉพาะของเครื่องปรับอากาศที่สถาบันกำหนด กับคุณสมบัติเฉพาะของสินค้าที่เสนอราคา โดยแสดงว่าคุณลักษณะเฉพาะดังกล่าวเป็นไปตามข้อกำหนด หรือดีกว่า ทั้งนี้ ต้องทำเครื่องหมายหรือส่วนแสดงข้อกำหนดในแคตตาล็อกหรือเอกสารอ้างอิงให้ชัดเจนพร้อมทั้งให้หมายเหตุ หรือขีดเส้นใต้ หรือระบายสี พร้อมเขียนหัวข้อกำกับไว้ให้ตรงกัน

ตารางเปรียบเทียบรายละเอียดคุณลักษณะเฉพาะของครุภัณฑ์เครื่องปรับอากาศ

รายละเอียดคุณลักษณะเฉพาะของสถาบันฯ	รายละเอียดคุณลักษณะเฉพาะของผู้เสนอราคา
คุณลักษณะทั่วไป เป็นเครื่องปรับอากาศแบบแยกส่วน ประกอบด้วย เครื่องระบายความร้อน (Condensing Unit) ซึ่งใช้คู่กับ เครื่องส่งลมเย็น (Air Handling Unit หรือ AHU) แบบต่อกับท่อส่งลมเย็น สามารถทำความเย็นรวมไม่น้อยกว่า 300,000 Btu/h ทั้งชุดต้องประกอบมาเสร็จเรียบร้อยจากโรงงาน คุณลักษณะเฉพาะ 1. เครื่องระบายความร้อน (Condensing Unit) 1.1 เป็นแบบเป่าลมร้อนแนวตั้ง ประกอบด้วย คอมเพรสเซอร์แบบ Hermetic Scroll Compressor จำนวนไม่น้อยกว่า 2 ชุด และ 1 วงจรน้ำยา ใช้กับน้ำยา R410a 1.2 คอมเพรสเซอร์แต่ละชุด ต้องติดตั้งอยู่บนฐานที่แข็งแรง และมีลูกยางกันสะเทือนรองรับ 1.3 ตัวถังเครื่องระบายความร้อน ทำด้วยเหล็กชนิด Galvanized Steel ความหนาไม่น้อยกว่า 0.9 มม. พ่นสีกันสนิมและสีภายนอกด้วยขบวนการ Polyester Powder Paint 1.4 พัดลมระบายความร้อนเป็นแบบ Propeller Type ขนาดไม่น้อยกว่า 28 นิ้ว ขับด้วยมอเตอร์ชนิด Weather Proof ใช้กับระบบไฟ 380V, 3 Ph, 50 Hz จำนวนไม่น้อยกว่า 2 ชุด 1.5 แผงคอยล์ระบายความร้อน (Condensing Coil) ทำด้วยท่อทองแดง จำนวนไม่น้อยกว่า 3 แถว มีพื้นที่หน้าตัดไม่น้อยกว่า 2 ตร.ม. จำนวนครีป (Fins) ระบายความร้อนไม่น้อยกว่า 12 ครีปต่อนิ้ว 1.6 อุปกรณ์ควบคุมจะต้องเป็นแบบ Microprocessor 1.7 ชุดควบคุมการทำงานของเครื่องระบายความร้อนใช้แบบ 2 Stage Electronic Thermostat สามารถเลือกควบคุมคอมเพรสเซอร์ได้ 2 ชั้น บอกสถานะการทำงานของคอมเพรสเซอร์ด้วยหลอด LED 2 ดวง สามารถควบคุมอุณหภูมิได้ที่ 16 องศาเซลเซียสถึง 30 องศาเซลเซียส และสามารถต่อใช้งานกับเซ็นเซอร์ภายนอกได้ 1.8 อุปกรณ์อื่น ๆ ในเครื่องระบายความร้อนประกอบด้วยดังนี้ - Build-in under/over voltage and phase protection - Compressor magnetic contactor - High pressure switch - Low pressure switch - Refrigerant filter drier	ยี่ห้อ : รุ่น : ประเทศผู้ผลิต : คุณลักษณะทั่วไป คุณลักษณะเฉพาะ 1. เครื่องระบายความร้อน (Condensing Unit)

ลงชื่อ.....ประธานกรรมการฯ
(ผศ. ดร.ภวัต ตริยพัฒน์กุล)

ลงชื่อ.....กรรมการ
(นายเจษฎา แสงนาค)

ลงชื่อ.....กรรมการและเลขานุการ
(นายทฤษฎ์ จูเพื่อน)

รายละเอียดคุณลักษณะเฉพาะของสถาบันฯ	รายละเอียดคุณลักษณะเฉพาะของผู้เสนอราคา
- Refrigerant charging port and liquid valve - Factory leak and pressure tested at 400 psig - Build-in thermal overload protection for condenser fan motor - Time delay relay 2. เครื่องส่งลมเย็น (Air Handling หรือ AHU) 2.1 เครื่องส่งลมเย็นแต่ละชุด สามารถส่งลมเย็นได้ไม่น้อยกว่า 9,240 ลบ.ฟุต/นาที่ (CFM) 2.2 พัดลมเป่าลมเย็นเป็นแบบ Centrifugal Blower ลมเข้าได้ 2 ทาง พัดลมตัวเดียวตั้งอยู่บนชาฟท์เดียวกัน ขนาดเส้นผ่านศูนย์กลางไม่น้อยกว่า 15 นิ้ว ตัวพัดลมจะต้องได้รับการตรวจหรือปรับทางด้าน Statically และ Dynamically Balanced มาแล้วจากโรงงานผู้ผลิต ซึ่งตัวพัดลมขับเคลื่อนด้วยมอเตอร์แบบใช้สายพาน และใช้กับระบบไฟฟ้า 380V, 3Ph, 50Hz 2.3 ตัวถังเครื่องส่งลมเย็นทำด้วยเหล็กชนิด Galvanized Steel และสีภายนอกพ่นด้วยขบวนการ Polyester Powder Paint ภายในตัวเครื่องบุด้วยฉนวนชนิดไม่ลามไฟ Polyethylene Foam เทียบเท่าหรือดีกว่า ความหนาไม่น้อยกว่า 10 มม. 2.4 แผงคอยล์เย็น ทำด้วยท่อทองแดง จำนวนไม่น้อยกว่า 3 แถว มีพื้นที่หน้าตัดไม่น้อยกว่า 1.5 ตร.ม. จำนวนครีป (Fins) ระบายความร้อนไม่น้อยกว่า 12 ครีปต่อนี้ว 2.5 มีฉนวนหุ้ม ทำจากเหล็กพ่นเคลือบด้วยสีกันสนิมอย่างดี และบุฉนวนป้องกันความร้อน Polyethylene Foam เทียบเท่าหรือดีกว่า 2.6 อุปกรณ์อื่น ๆ ในเครื่องส่งลมเย็นประกอบด้วยดังนี้ - Factory installed thermal expansion valve - evaporator coil shall be proof and leak tested at 250 psig. - thermal overload protection on evaporator fan motor - 1-inch washable air filters 3. ตู้ควบคุมไฟฟ้า ประกอบครบชุด สามารถควบคุมการทำงานของเครื่องปรับอากาศแต่ละชุดให้สามารถทำงานแยกกันโดยอิสระ ประกอบและติดตั้งถูกต้องตามหลักวิศวกรรม โดยผู้เสนอราคาต้องจัดทำแบบตู้ควบคุมไฟฟ้ามาพร้อมใบเสนอราคา 3.1 เบรกเกอร์สำหรับเครื่องระบายลมร้อน (Condensing Unit) และเครื่องส่งลมเย็น (Air Handling Unit) เป็นชนิด Moulded-case circuit-breaker ขนาด rated current (In) โดยมีขนาดพิกัดกระแสไฟฟ้าที่เหมาะสมกับกระแสไฟฟ้าของเครื่องขณะทำงาน 3.2 ชุดอุปกรณ์ประกอบตู้ควบคุมไฟฟ้า ต้องมี Push button, Pilot lamp, Magnetic Contactor, Thermal Overload Relays, Electronic Thermostat โดยให้ต่อเซ็นเซอร์แบบ External โดยต้องจัดทำแบบตู้ควบคุมไฟฟ้าเสนอผู้ซื้อ ก่อนทำการติดตั้ง	2. เครื่องส่งลมเย็น (Air Handling หรือ AHU) 3. ตู้ควบคุมไฟฟ้า

ลงชื่อ.....ประธานกรรมการฯ
(ผศ. ดร.ภวัต ตริยพัฒนานุกุล)

ลงชื่อ.....กรรมการ
(นายเจษฎา แสงนาค)


ลงชื่อ.....กรรมการและเลขานุการ
(นายทัยรัตน์ จูเผื่อน)

รายละเอียดคุณลักษณะเฉพาะของสถาบันฯ	รายละเอียดคุณลักษณะเฉพาะของผู้เสนอราคา
3.3 เมินไฟฟ้าที่จ่ายให้กับตู้ควบคุมไฟฟ้าให้ใช้ของเดิม ส่วนสายไฟฟ้าที่เชื่อมต่อจากตู้ควบคุมไฟฟ้ากับอุปกรณ์ต่าง ๆ ให้ใช้เป็นสายไฟฟ้าของใหม่ที่ได้มาตรฐาน มอก. สายไฟทุกเส้นจะต้องเป็นเส้นเดียวยาวตลอด โดยไม่มีตัดต่อภายในตู้หรือราง ข้อกำหนดอื่น ๆ 1. โรงงานผู้ผลิตเครื่องปรับอากาศต้องได้รับมาตรฐานสากล ISO9001 และ ISO14001 และ ISO45001 (พร้อมแสดงเอกสารรับรอง) 2. ผู้เสนอราคาต้องได้รับการแต่งตั้งให้เป็นตัวแทนจำหน่ายจากผู้ผลิตหรือตัวแทนจำหน่ายในประเทศไทย (พร้อมแสดงเอกสารรับรอง) 3. ผู้ยื่นข้อเสนอต้องแจ้งรายชื่อ ที่อยู่ พร้อมหมายเลขโทรศัพท์ของศูนย์บริการที่สามารถติดต่อได้สะดวก (พร้อมยื่นเอกสารประกอบ) เงื่อนไขการยื่นข้อเสนอ ผู้เสนอราคาจะต้องยื่นสำเนาหนังสือรับรองการขึ้นทะเบียนผู้ประกอบการ SME เพื่อการจัดซื้อจัดจ้างภาครัฐ (THAI SME-GP) (ถ้ามี)	
- กำหนดเวลาการส่งมอบพัสดุภายใน 120 วัน นับถัดจากวันลงนามในสัญญา	
- ระยะเวลาประกันเครื่องปรับอากาศ ไม่น้อยกว่า 1 ปี	
- ระยะเวลาประกันคอมเพรสเซอร์ (Compressor) ไม่น้อยกว่า 5 ปี	
- กรณีพัสดุชำรุดบกพร่องหรือขัดข้องอันเนื่องมาจากการใช้งานตามปกติ ผู้ขายจะต้องจัดการซ่อมแซมหรือแก้ไขให้อยู่ในสภาพที่ใช้การได้ดังเดิม ภายใน 7 วัน นับถัดจากวันที่ได้รับแจ้ง	
- เกณฑ์การพิจารณาคัดเลือก โดยใช้เกณฑ์ราคา	ผู้เสนอราคารับทราบเกณฑ์การพิจารณาคัดเลือก
ผู้เสนอราคาจำเป็นต้องกรอกตารางรายละเอียดคุณลักษณะเปรียบเทียบ โดยแจ้งถ้อยคำที่ปรากฏตามรายละเอียดคุณลักษณะอย่าง เป็นจริง เพื่อแสดงคุณสมบัติของพัสดุที่ผู้เสนอราคาต้องการที่จะนำเสนอ ในช่องว่างด้านคุณลักษณะเฉพาะที่เสนอ เพื่อทำการเปรียบเทียบรายละเอียดในแต่ละรายการทุกรายการ โดยครบถ้วนและไม่บิดเบือนจากรายละเอียดคุณลักษณะของสถาบันฯ	ผู้เสนอราคายอมรับที่จะกรอกข้อความโดยครบถ้วน และจะไม่บิดเบือนรายละเอียดคุณลักษณะของสถาบันฯ และยอมรับผลการพิจารณา โดยยึดจากรายละเอียดคุณลักษณะที่กำหนดของสถาบันฯ

ลงชื่อ.....ประธานกรรมการฯ
(ผศ. ดร.วาท ตรีพัฒน์กุล)

ลงชื่อ.....กรรมการ
(นายเจษฎา แสงนาค)

ลงชื่อ.....กรรมการและเลขานุการ
(นายทัยรัตน์ จูเพื่อน)

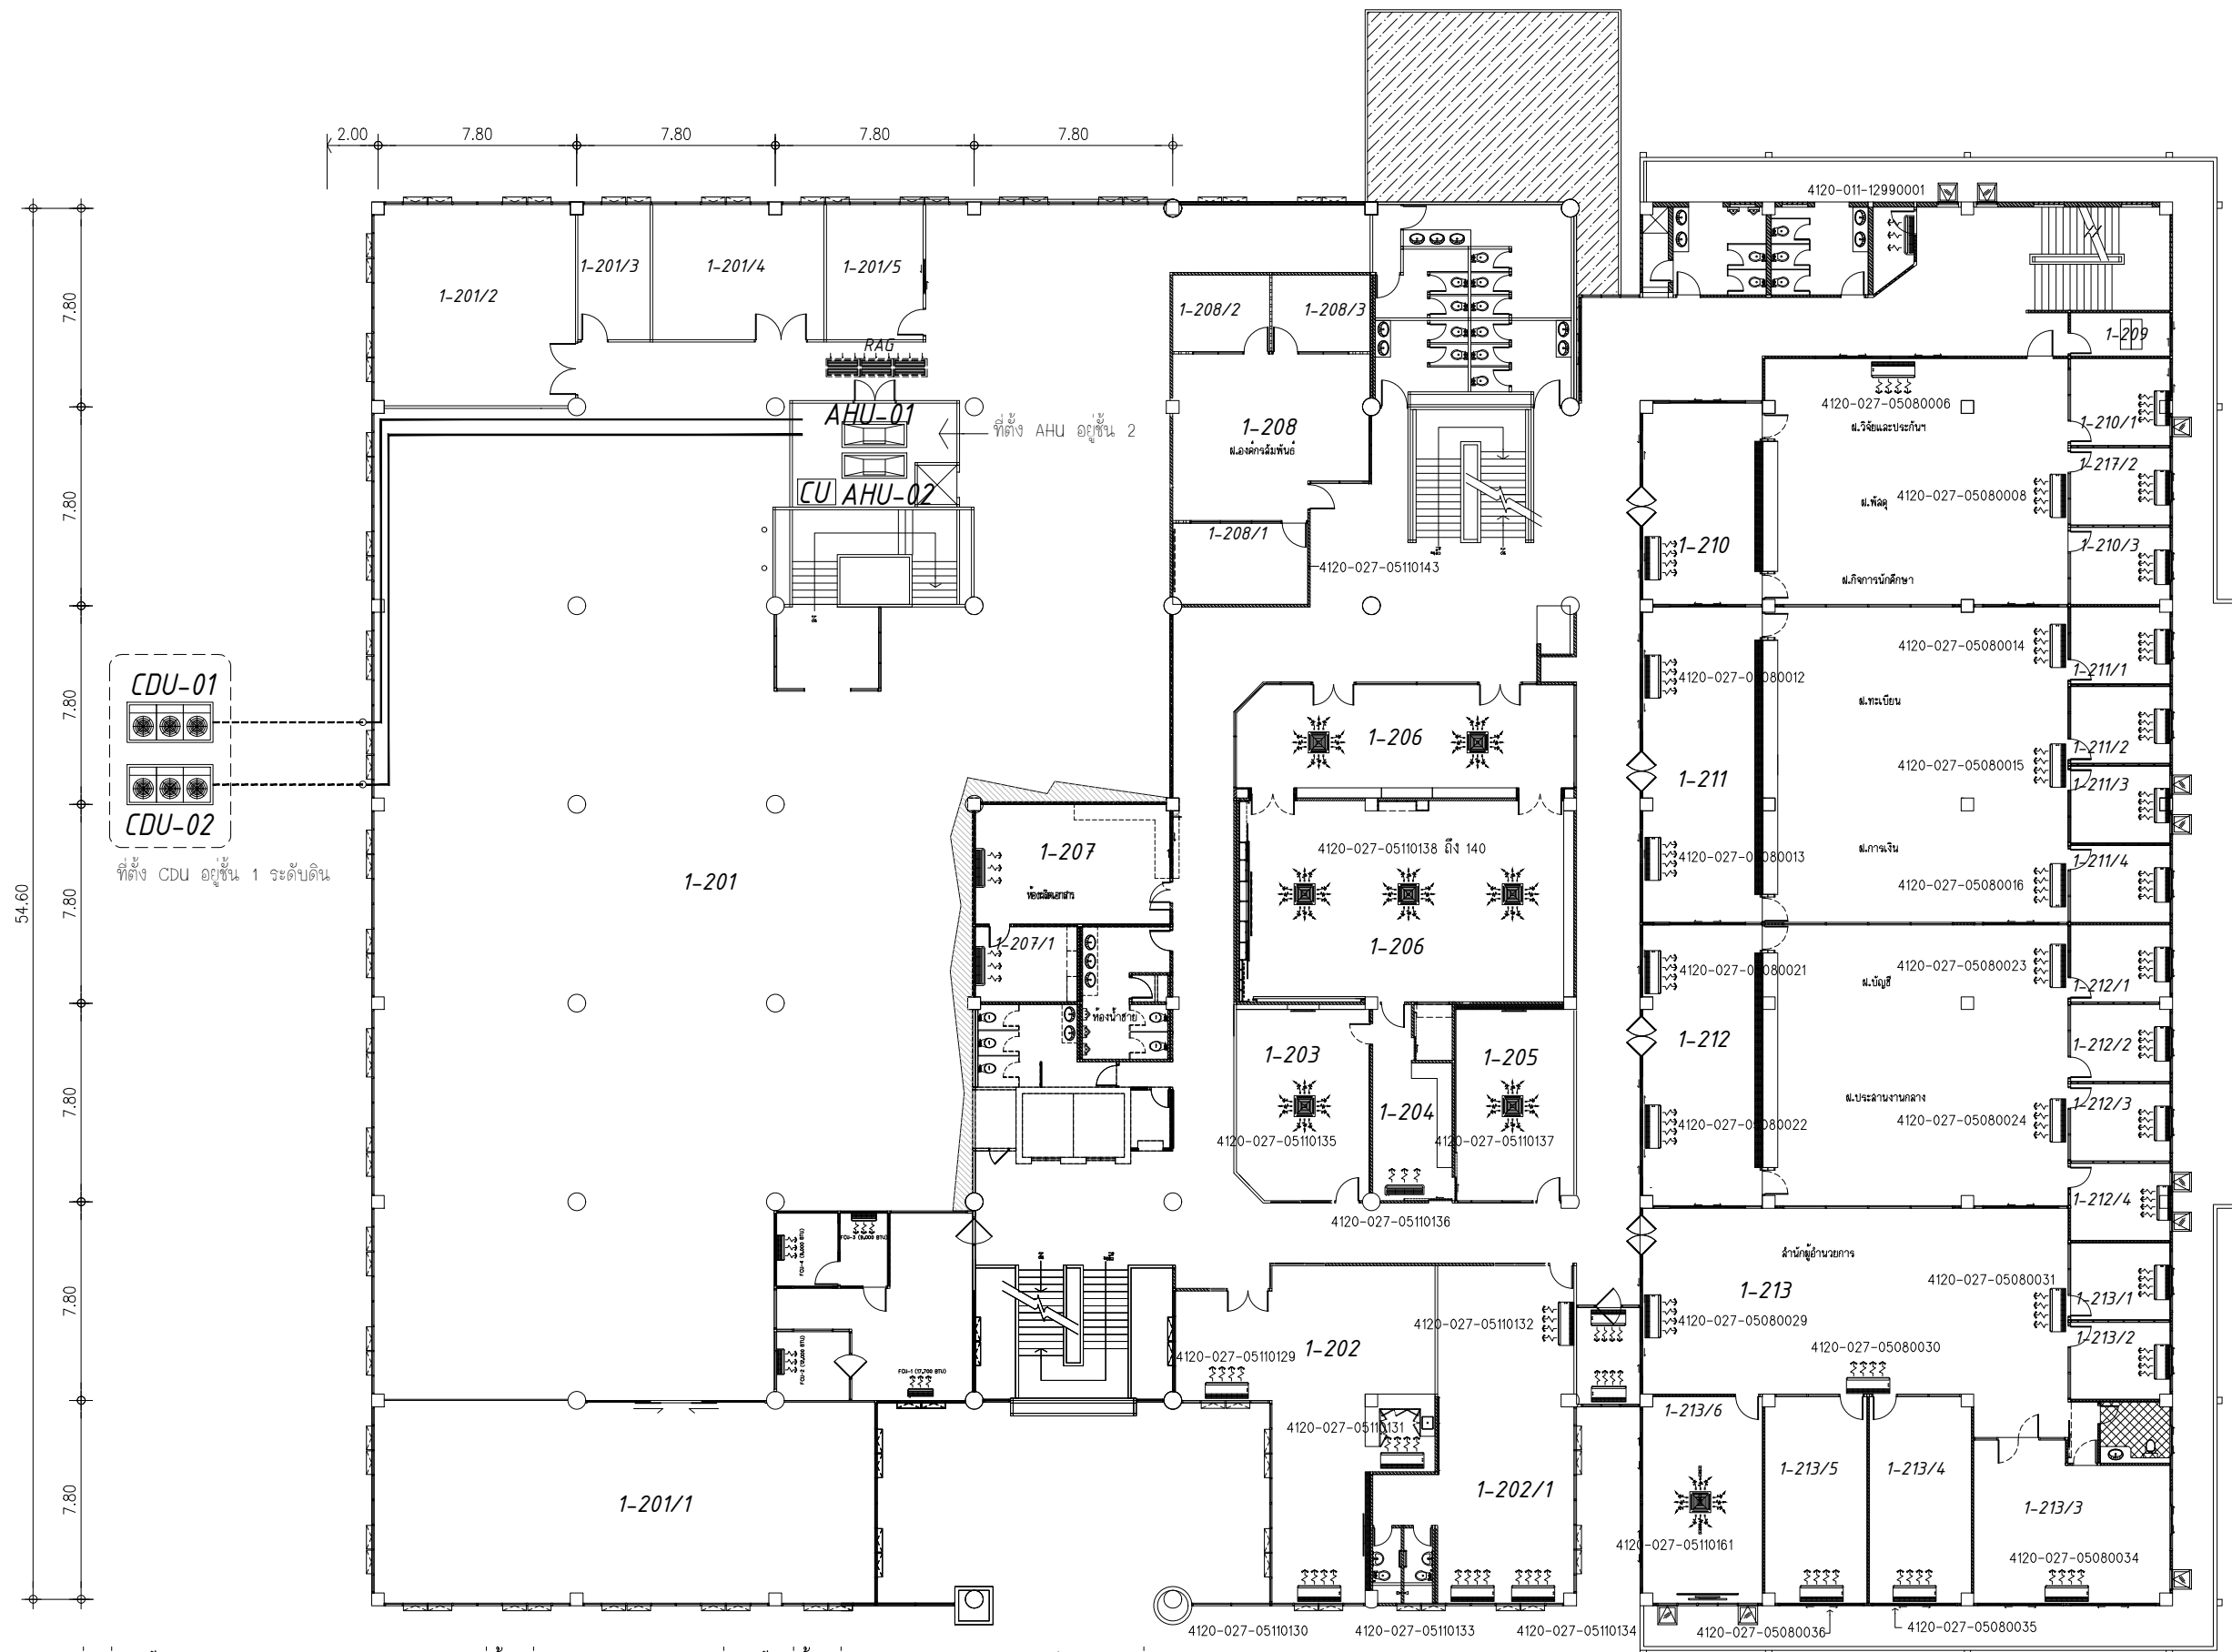

AHU-01 เครื่องส่งลมเย็น (Air Handling Unit) Cooling Capacity ไม่น้อยกว่า 300,000 BTU สามารถส่งลมเย็นไม่น้อยกว่า 9,240 ลบ.ฟ/นาที (CFM) จำนวน 2 เครื่อง

CDU-01 เครื่องระบายความร้อน(condensing Unit) เป็นแบบเป่าลมร้อนแนวตั้ง ประกอบด้วยคอมเพรสเซอร์เป็นแบบ Hermetic Scroll Compressor จำนวนไม่น้อย 2 ชุด และ 1 วงจรน้ำยา ใช้กับน้ำยา R410a ระบบไฟฟ้า 380V, 3 Ph, 50Hz จำนวน 2 เครื่อง

ท่อน้ำยาเป็นท่อทองแดงชนิด Type L ผ่านมาตรฐาน ASTM B88 และ JIS H3300 และ DIN 1789 (ใช้ของเดิม) ----- ท่อน้ำยาส่วนที่ต้องหุ้มฉนวนหุ้ม

- ท่อด้าน Suction line มีขนาดไม่น้อยกว่า 1 5/8" ความหนาของผนังท่อไม่น้อยกว่า 0.007"
- ท่อด้าน Liquid line มีขนาดไม่น้อยกว่า 5/8" ความหนาของผนังท่อไม่น้อยกว่า 0.004"

CU

ตู้ควบคุมการทำงานของเครื่องปรับอากาศ

Layout of FL.2

SCALE

1 : 250

ตารางแสดงวงเงินงบประมาณที่ได้รับจัดสรรและรายละเอียดค่าใช้จ่าย
การจัดซื้อจัดจ้างที่มีใช้งานก่อสร้าง

1. ชื่อโครงการ....เครื่องปรับอากาศ จำนวน 2 ชุด.....
2. หน่วยงานเจ้าของโครงการสถาบันเทคโนโลยีนานาชาติสิรินธร มหาวิทยาลัยธรรมศาสตร์.....
3. วงเงินงบประมาณที่ได้รับจัดสรร 2,165,000.00..... บาท
4. วันที่กำหนดราคากลาง (ราคาอ้างอิง) ณ วันที่ 21 ส.ค. 2568
 เป็นเงิน1,792,342.73..... บาท
 ราคา/หน่วย (ถ้ามี) บาท
5. แหล่งที่มาของราคากลาง (ราคาอ้างอิง)
ราคาที่ได้มาจากการสืบราคาจากท้องตลาด.....
 - 5.1 บริษัท อาร์ วี เอส อินเตอร์กรุ๊ป จำกัด.....
 - 5.2 บริษัท พี เอส เอ็นเตอร์ไพรส์ (อิมพอร์ต เอ็กพอร์ต) จำกัด.....
 - 5.2 บริษัท สุพรรณิการ์ เพาเวอร์ จำกัด.....
6. รายชื่อผู้รับผิดชอบกำหนดราคากลาง
 - 6.1 ผศ. ดร. ภาวัต ตริยพัฒนากุล.....
 - 6.2 นายเจษฎา แสงนาค.....
 - 6.3 นายทัยรัตน์ จูเฟื่อน.....
 - 6.4
 - 6.5